


**SG-C-UZ-I-OP-ACB**  
1-ZN-2 = 357,00 m<sup>2</sup>

**SG-C-UZ-I-OP-ACB**  
1-ZN-1 = 90,17 m<sup>2</sup>

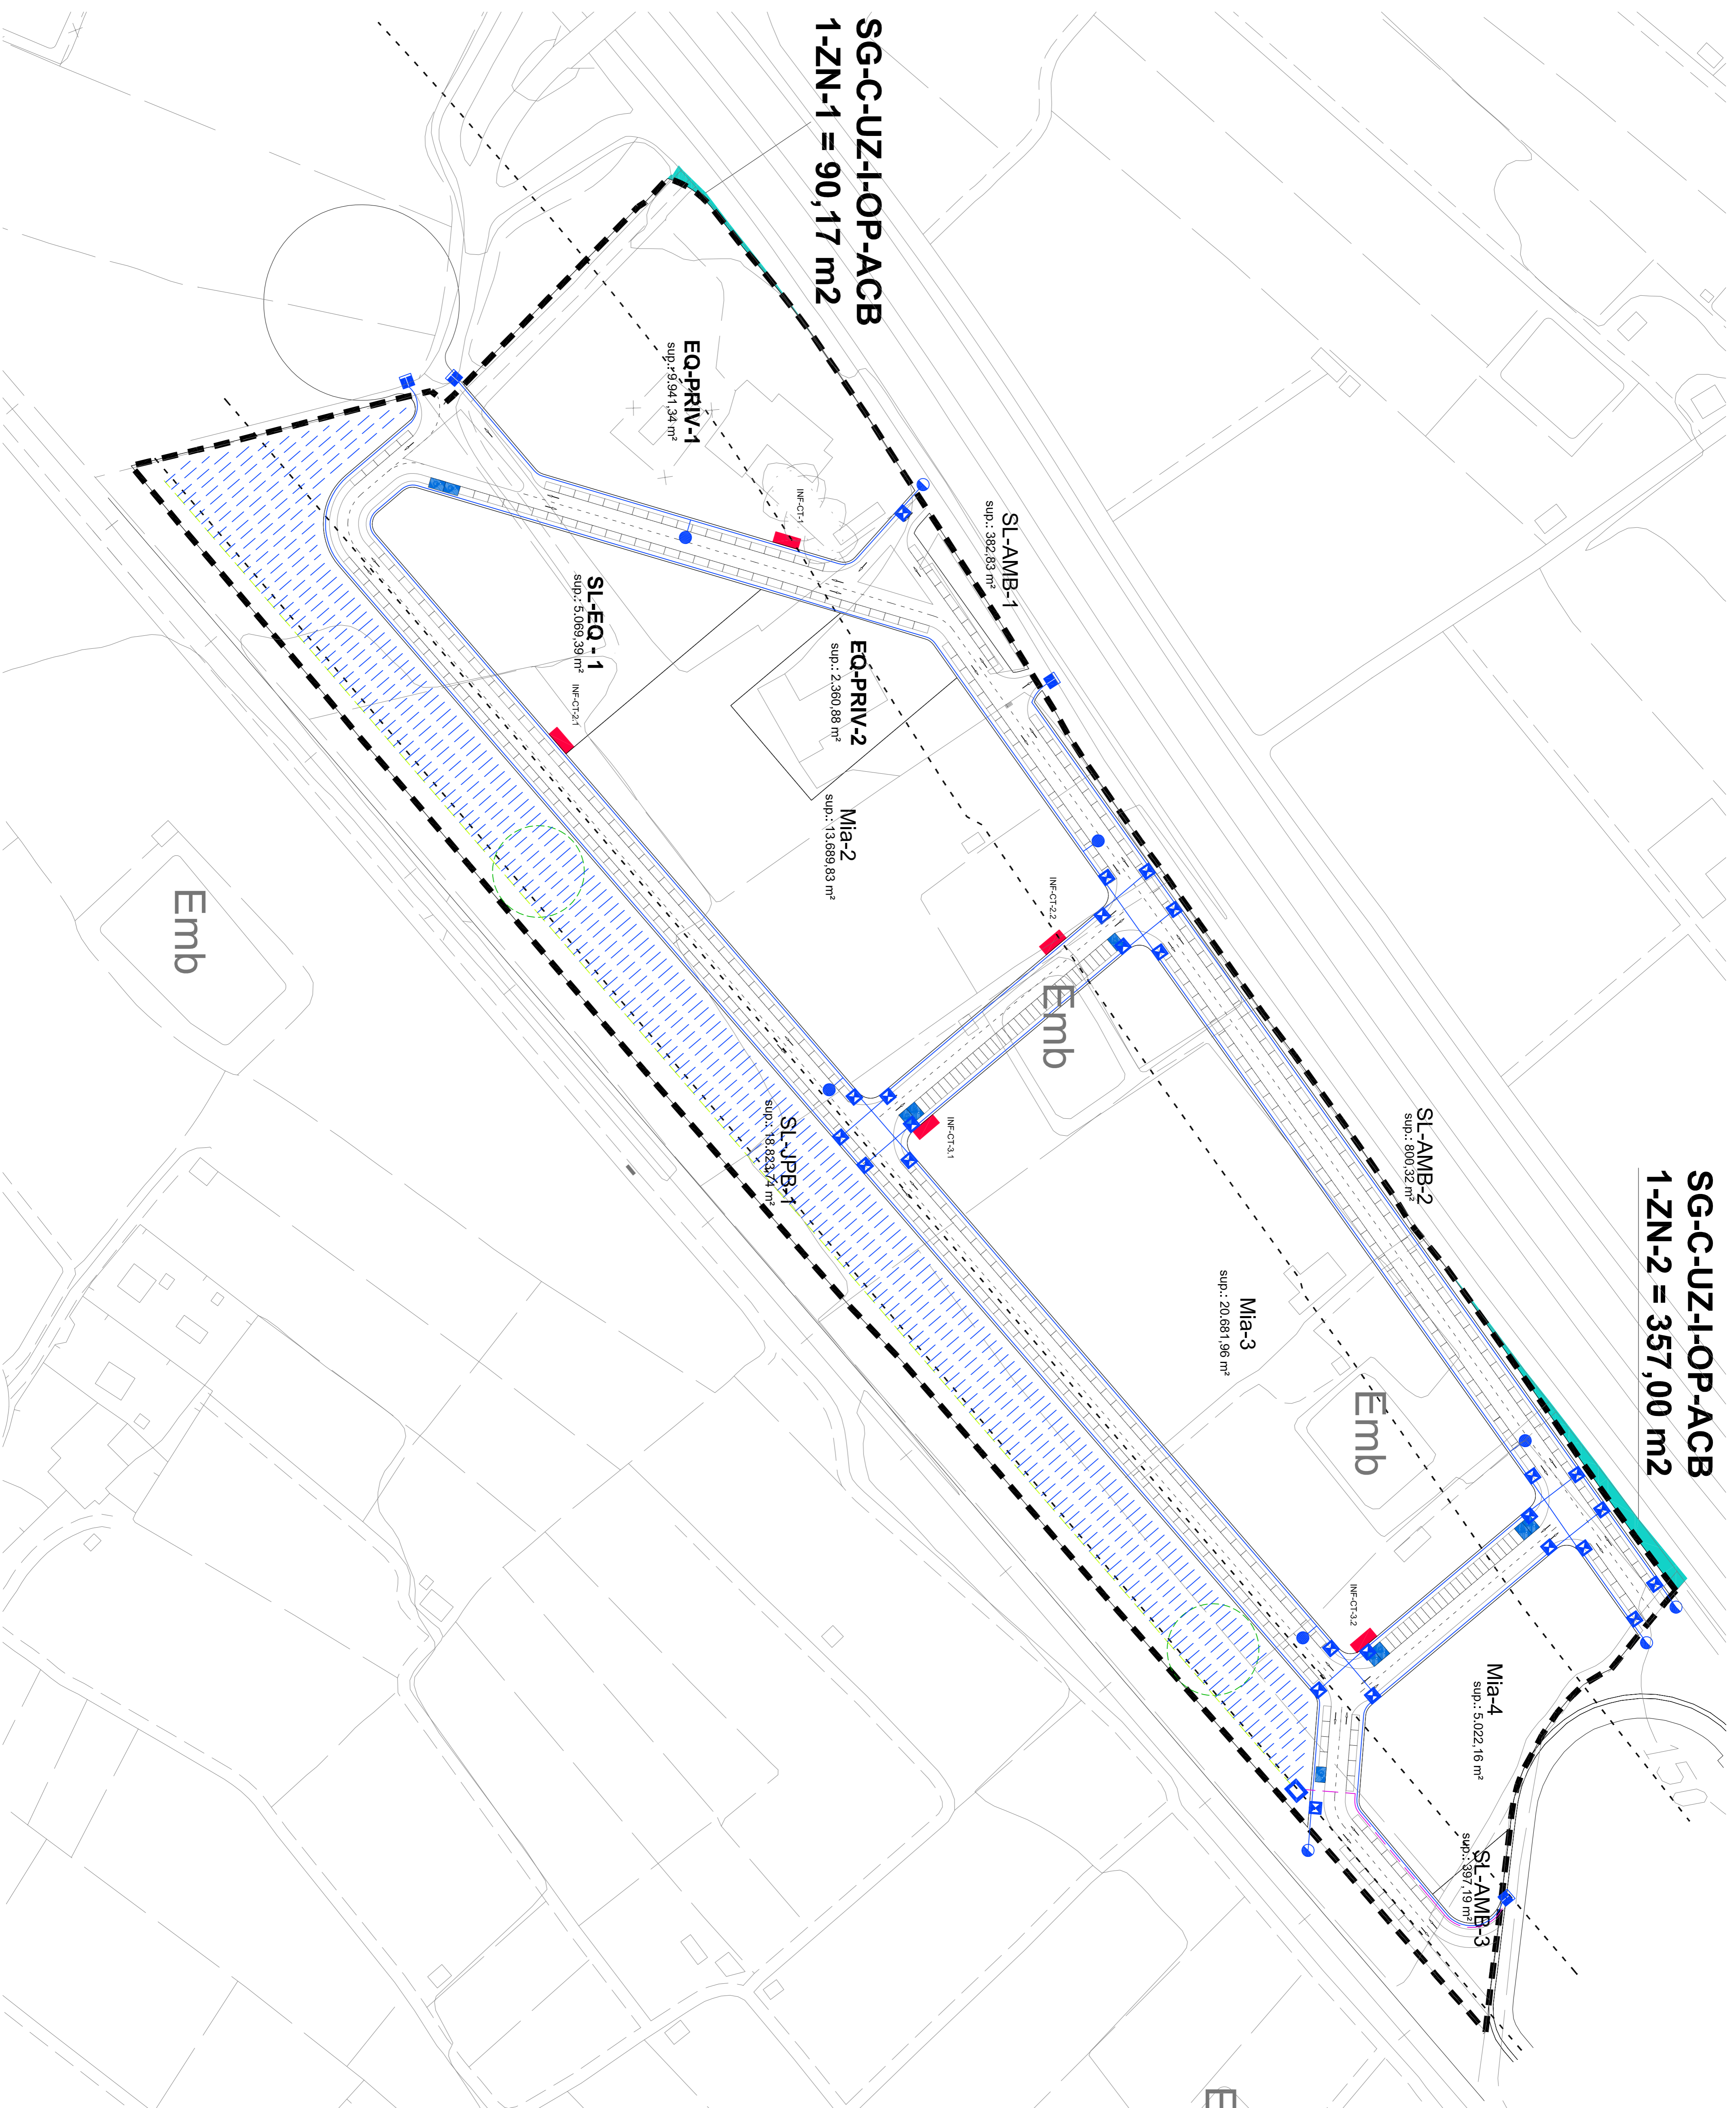


- LEYENDA**
- CONDUCCION DE FUNDICION
  - DUCTIL K9 Ø 200 mm
  - CONDUCCION DE POLIETILENO PE 100 PN 1,6 MPa Ø 110 mm
  - VALVULA DE COMPUERTA
  - HIDRANTE CONTRAINCENDIOS
  - BRIDA CIEGA
  - DEPOSITO
  - ENTRONQUE A RED EXISTENTE
- LEYENDA RED DE RIEGO**
- TUBERIA PE 100 Ø 90 mm
  - TUBERIA PE Ø 63 mm
  - TUBERIA PE Ø 40 mm
  - TUBERIA PE Ø 25 mm
  - CENTRO DE MANDO DE RIEGO
  - DEPOSITO

**ELAN PROYECTOS, S.L.**

Mayor, 36 - 2ª - 30201 Cartagena (Murcia) E  
 Tlf.: 968 085 858 - Fax: 868 091 132  
 E-mail: elan@elanproyectos.com  
 www.elanproyectos.com

**P.G.M.O. DE LIBRILLA**

1700

PROYECTADO	FECHA	FRMIA	No otorgado sin firma de: 
DIBUJADO	09-09	A.M.O.	
REVISADO	09-09	A.C.B.	
ESCALA: 1:11.000	09-09	M.G.H.	

SUSTITUIDO POR:	Nº PLANO:	ORD-7.6.3
SUSTITUIDO POR:	ORDENACIÓN PORMENORIZADA.	AMP. CAB. BLANI. 1. ABASTECIMIENTO