
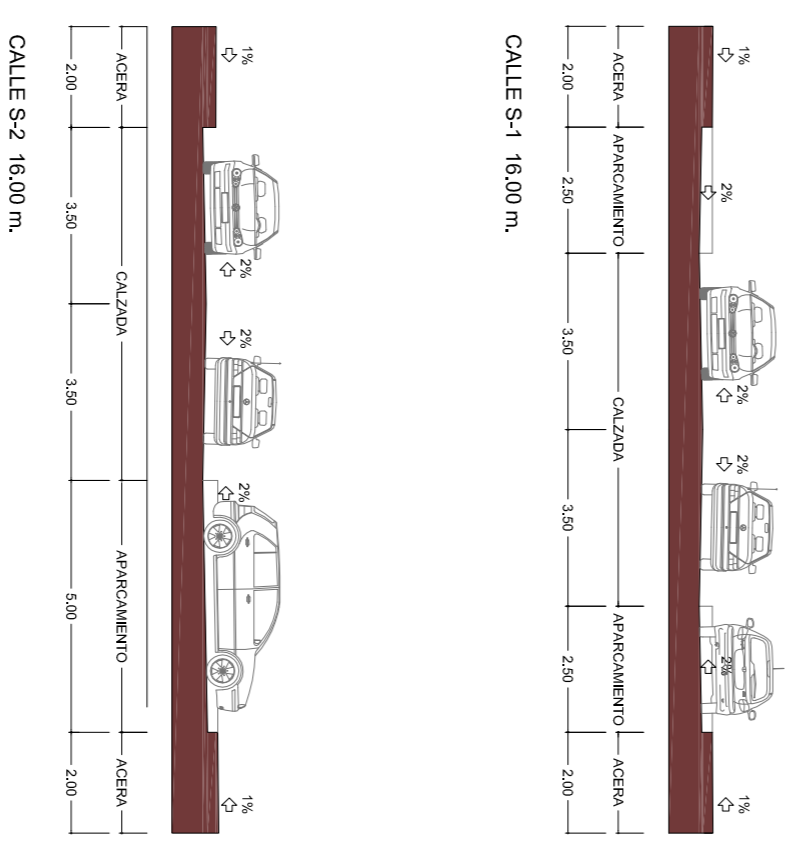


SG-C-UZ-I-OP-ACB
1-ZN-2 = 357,00 m²

SG-C-UZ-I-OP-ACB
1-ZN-1 = 90,17 m²

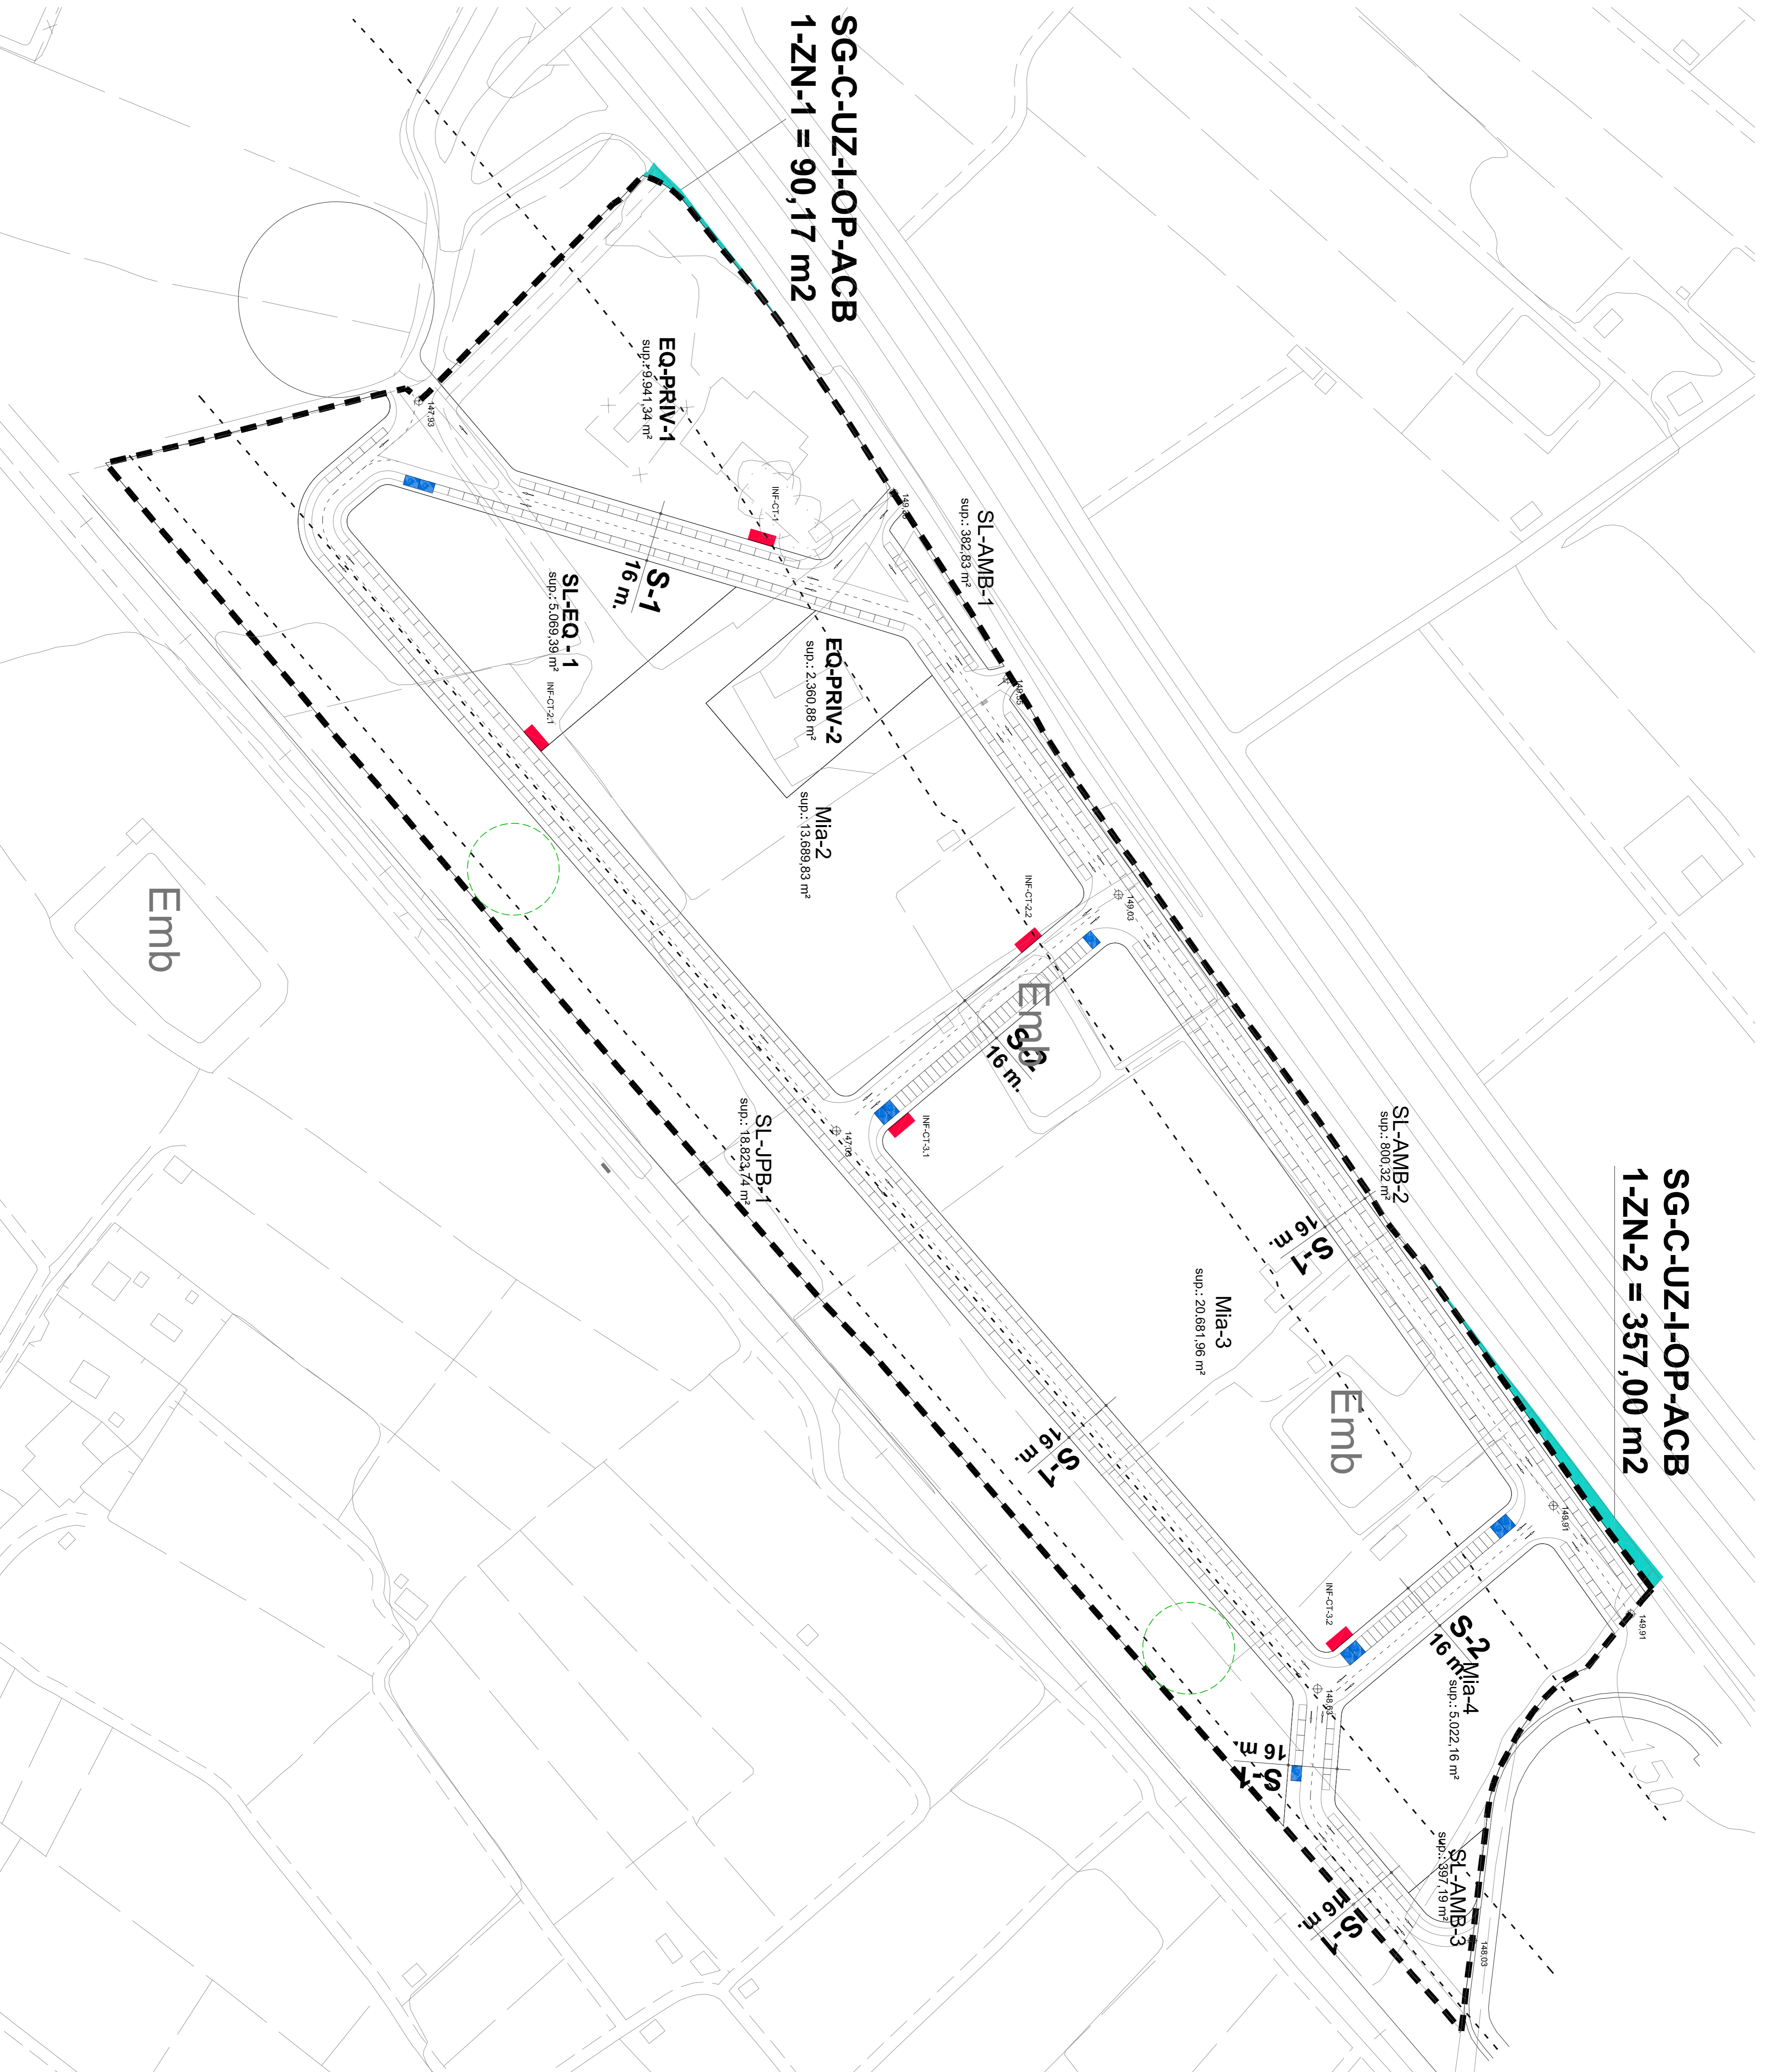


E: 1/150

P.G.M.O. DE LIBRILLA



PROYECTADO	FECHA	FIRMA	NO DEFINIENDO SIN FIRMA DEL
DEBUJADO	09-09	A.M.O.	
REVISADO	09-09	A.C.B.	
ESCALA:	1/1.000	M.G.H.	
SUSTITUIDO POR:			
ORDENACIÓN PORMENORIZADA.			
AMP. CAB. BLANCOS 1. ALINEACIONES			

ELAN PROYECTOS, S.L.
Mayor, 36 - 2º - 30201 Cartagena (Murcia) E
Tel: 968 985 858 - Fax: 868 091 132
Email: elan@elanproyectos.com
www.elanproyectos.com

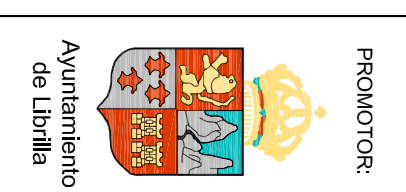

1700