


SG-C-UZ-I-OP-ACB
1-ZN-2 = 357,00 m²


SG-C-UZ-I-OP-ACB
1-ZN-1 = 90,17 m²

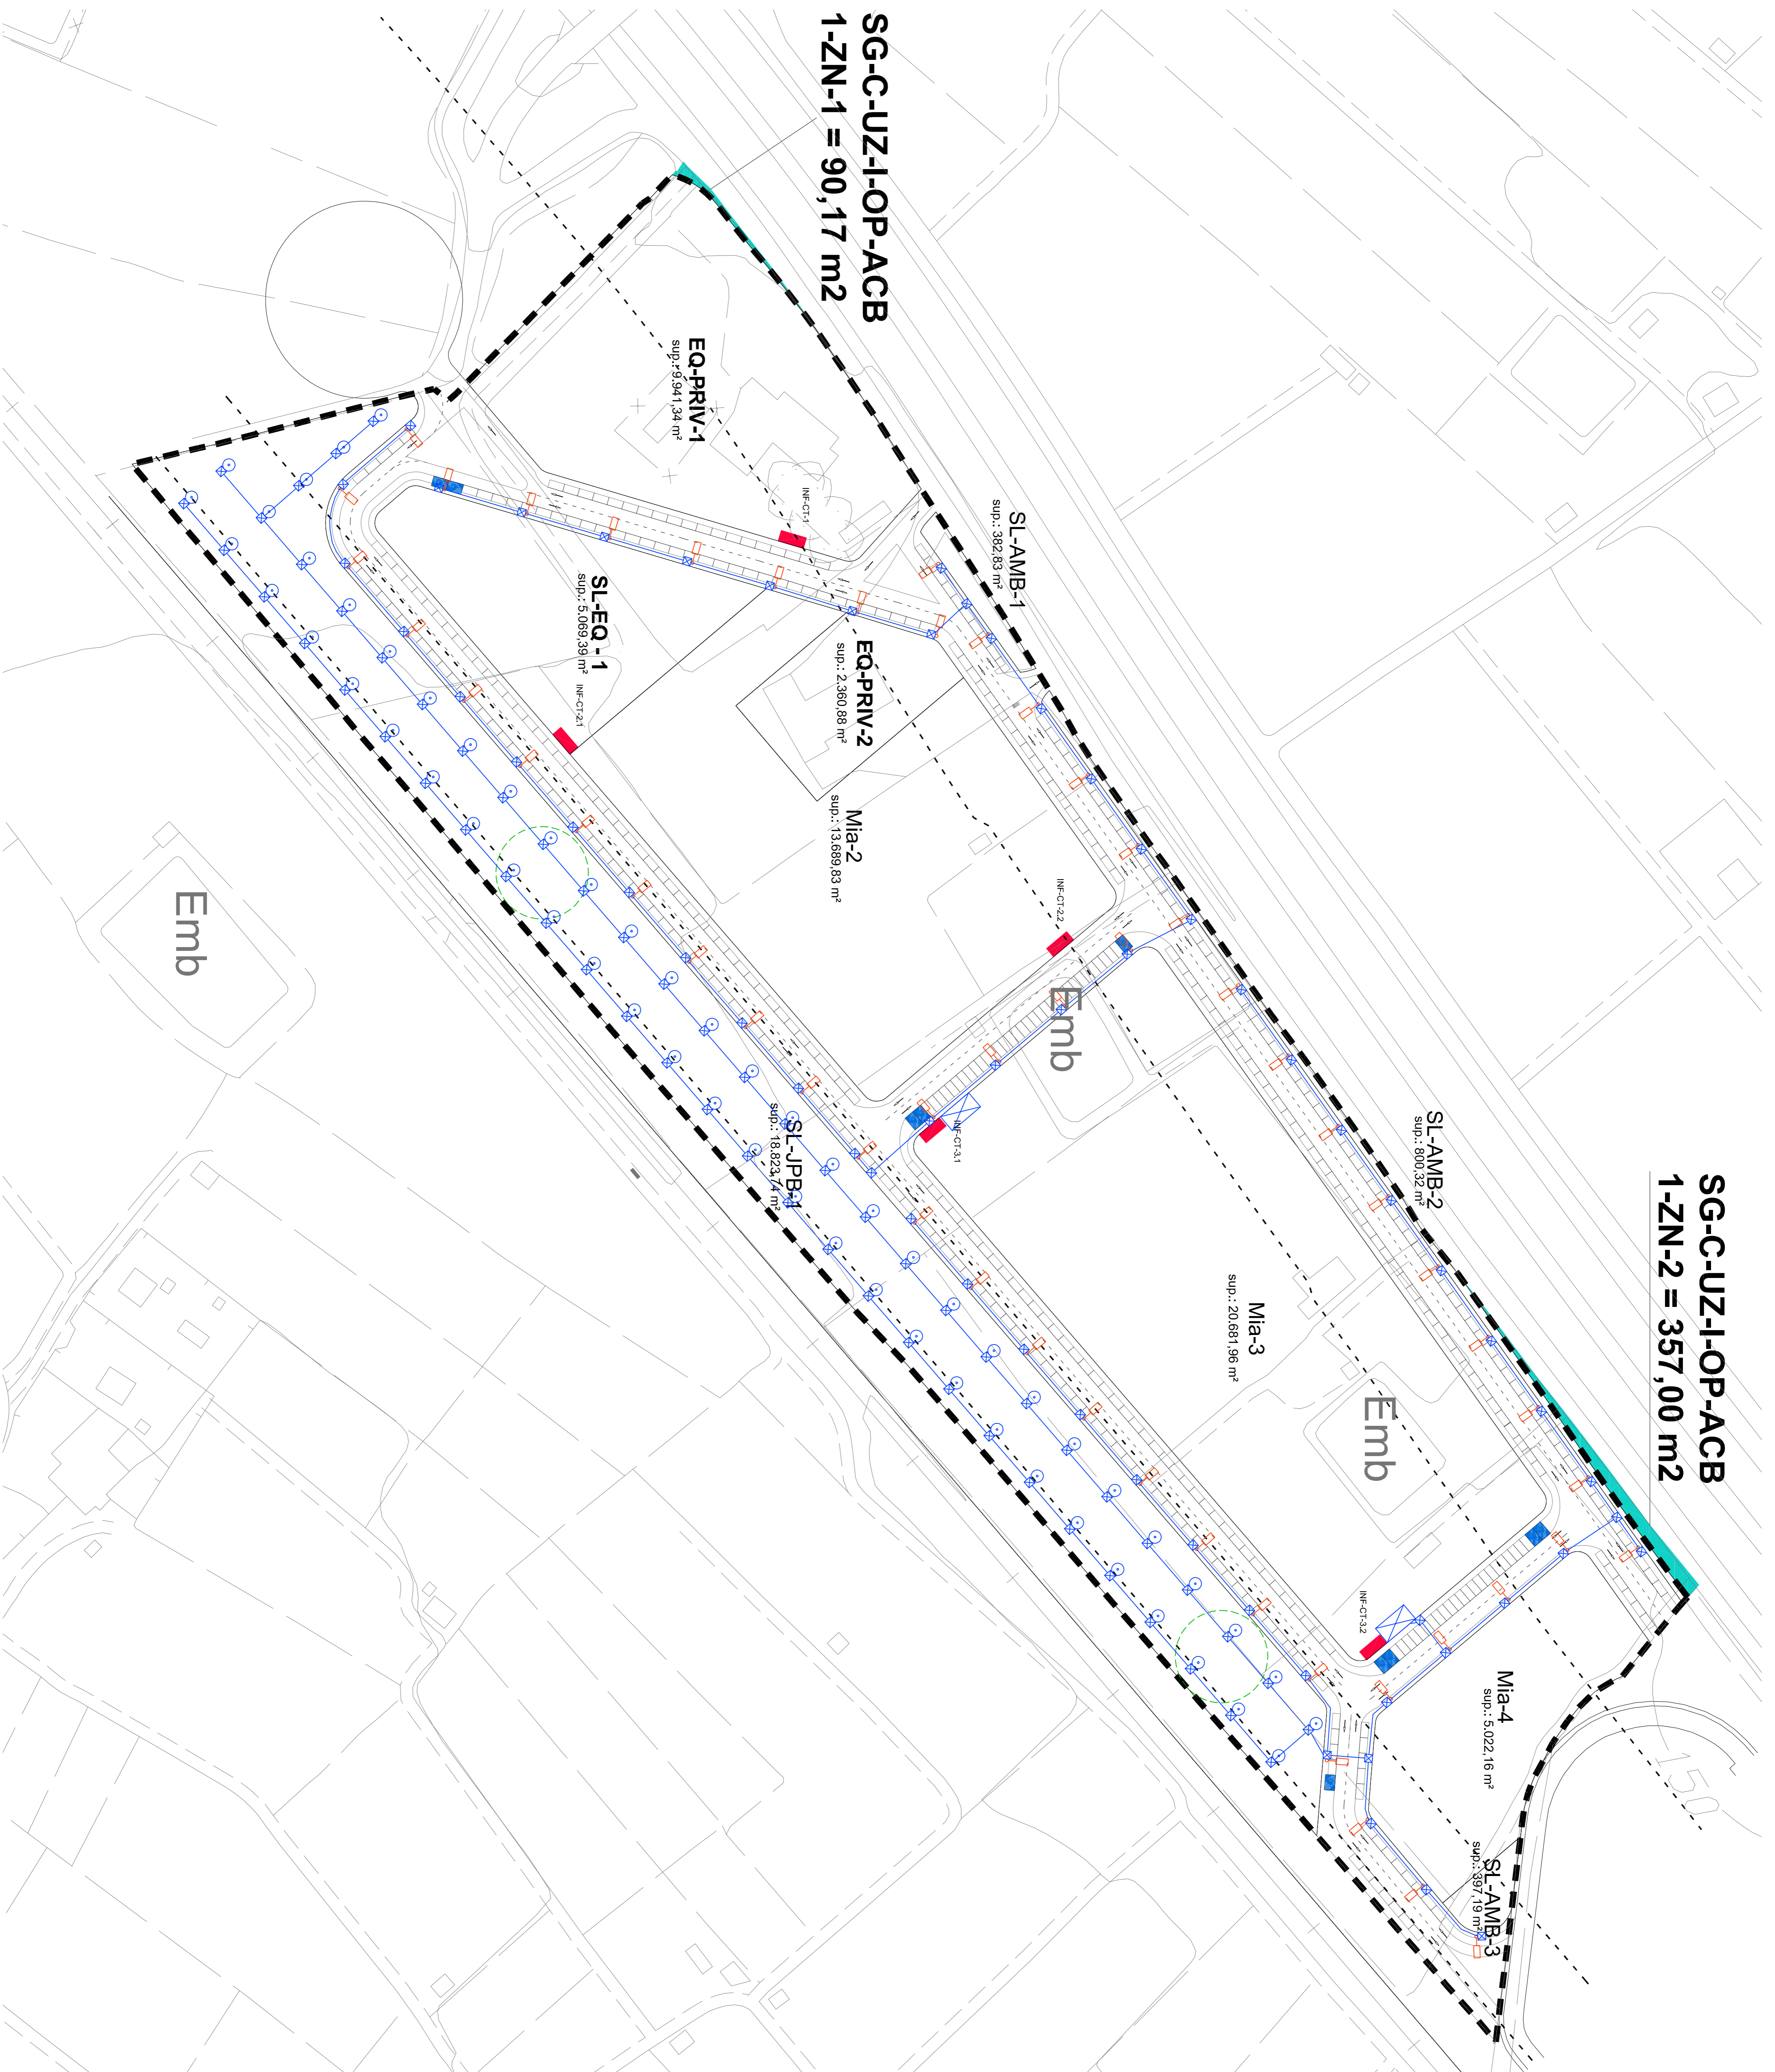

150

LEYENDA

- LUMINARIA DOBLE V.S.A.P. 250 W
EN COLUMNA P.R.F.V. DE 12 M
- LUMINARIA V.S.A.P. 250 W
EN COLUMNA P.R.F.V. DE 12 M
- LUMINARIA V.S.A.P. 150 W
EN COLUMNA P.R.F.V. DE 8 M
- LUMINARIA ORNAMENTAL V.S.A.P.
100 W EN COLUMNA DE 3 M
- CUADRO DE MANDO
- LINEA SUBTERRANEA
- ARQUETA DE ALUMBRADO

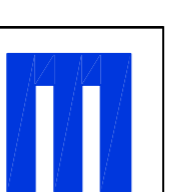

P.G.M.O. DE LIBRILLA



1700

ELAN PROYECTOS, S.L.
Mayor, 36 - 2º - 30201 Cartagena (Murcia) E
Tf.: 968 085 858 - Fax: 968 091 132
E-mail: elan@elanproyectos.com
www.elanproyectos.com

PROYECTADOR:	FECHA:	FIRMA:	No defiendo sin firma de:
DIBUJADO:	09-09	A.M.O.	
REVISADO:	09-09	A.C.B.	
ESCALA:	1:1.000	M.G.H.	
SUSTITUYE A:			
SUSTITUIDO POR:			
ORDENACIÓN PORMENORIZADA.			
AMP. CAB. BLAN. 1. ALUMBRADO EXT.			
			ORD-7.6.6

Ayuntamiento de Librilla