


**SG-C-UZ-I-OP-ACB**  
1-ZN-2 = 357,00 m<sup>2</sup>

**SG-C-UZ-I-OP-ACB**  
1-ZN-1 = 90,17 m<sup>2</sup>

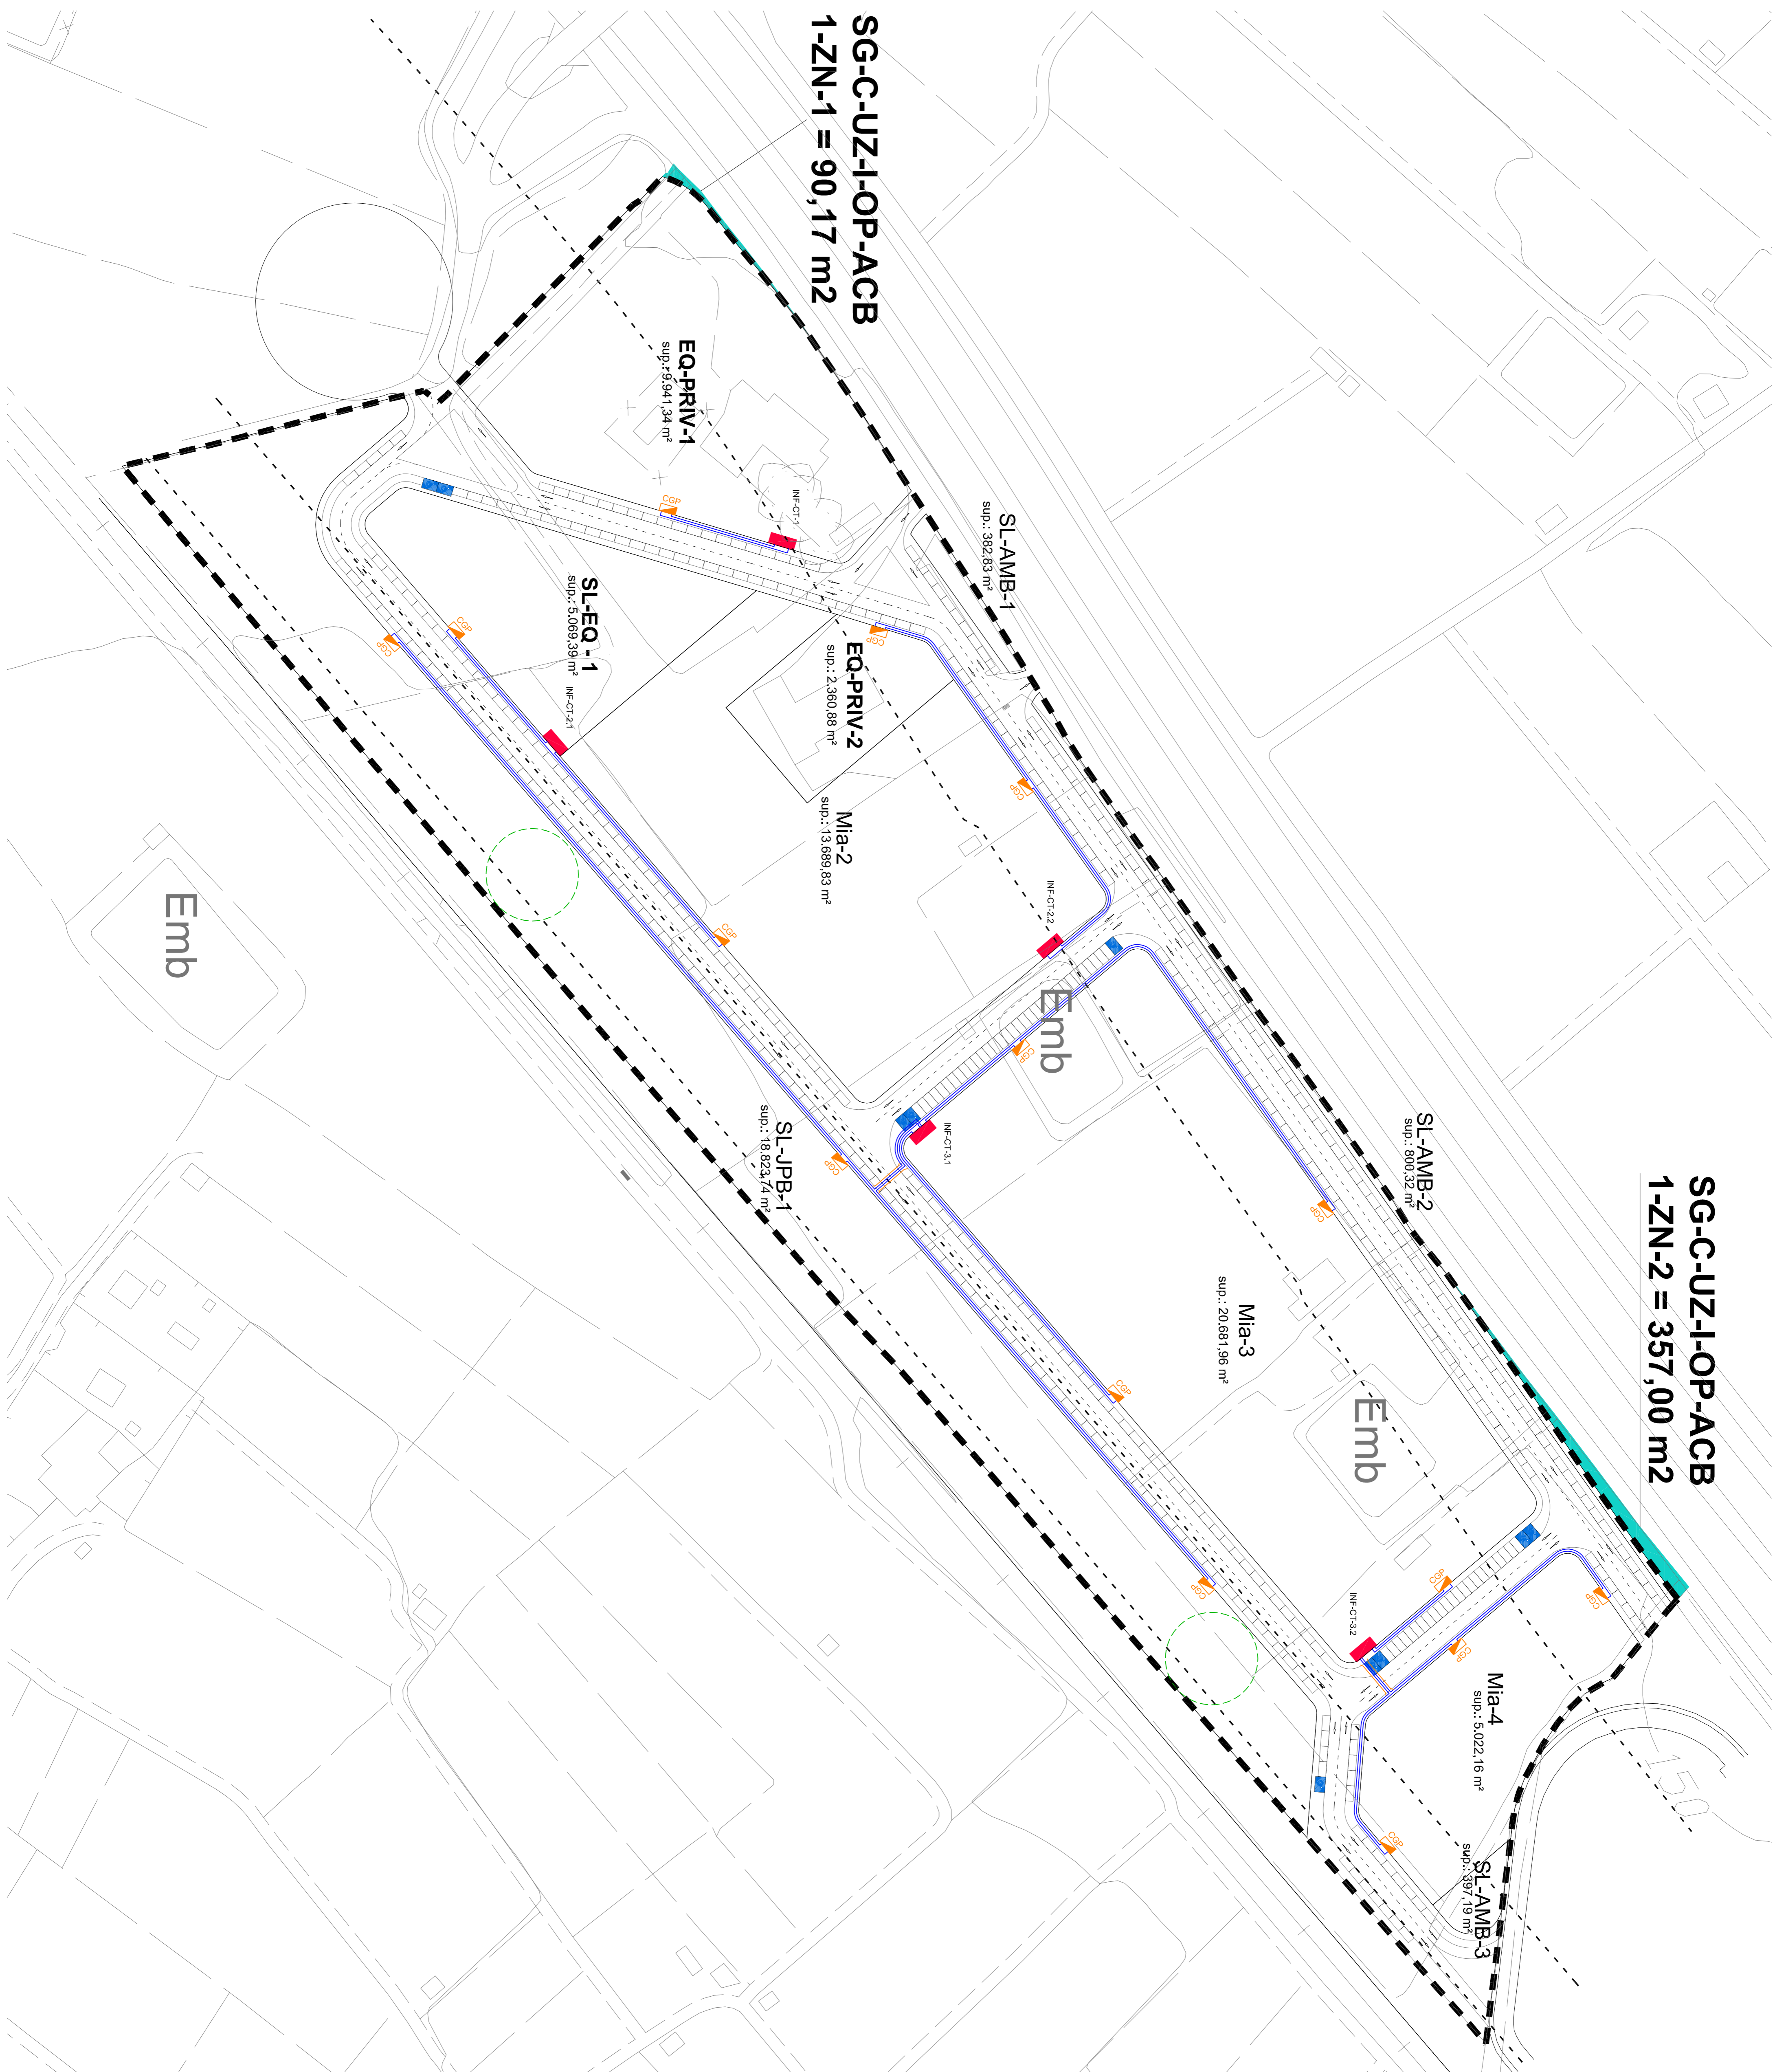

LÍNEA SUBTERRÁNEA DE BAJA TENSIÓN	
CENTRO DE TRANSFORMACIÓN	
CSP	
CRUZAMIENTO	

**P.G.M.O. DE LIBRILLA**

17/00

<b>ELAN PROYECTOS, S.L.</b>	
Mayor, 36 - 2ª - 30201 Cartagena (Murcia) E	
Tf: 968 085 858 - Fax: 968 091 132	
E-mail: elan@elanproyectos.com	
www.elanproyectos.com	
PROMOTOR:	Ayuntamiento de Librilla
PROYECTADO:	09-09
DIBUJADO:	09-09
REVISADO:	09-09
ESCALA:	1:1.000
SUSTITUYE A:	
SUSTITUIDO POR:	
ORDENACIÓN:	ORD-7.6.9
AMP CAB.BLANCOS 1. BAJA TENSIÓN	