


**SG-C-UZ-I-OP-ACB**  
1-ZN-2 = 357,00 m<sup>2</sup>

**SG-C-UZ-I-OP-ACB**  
1-ZN-1 = 90,17 m<sup>2</sup>

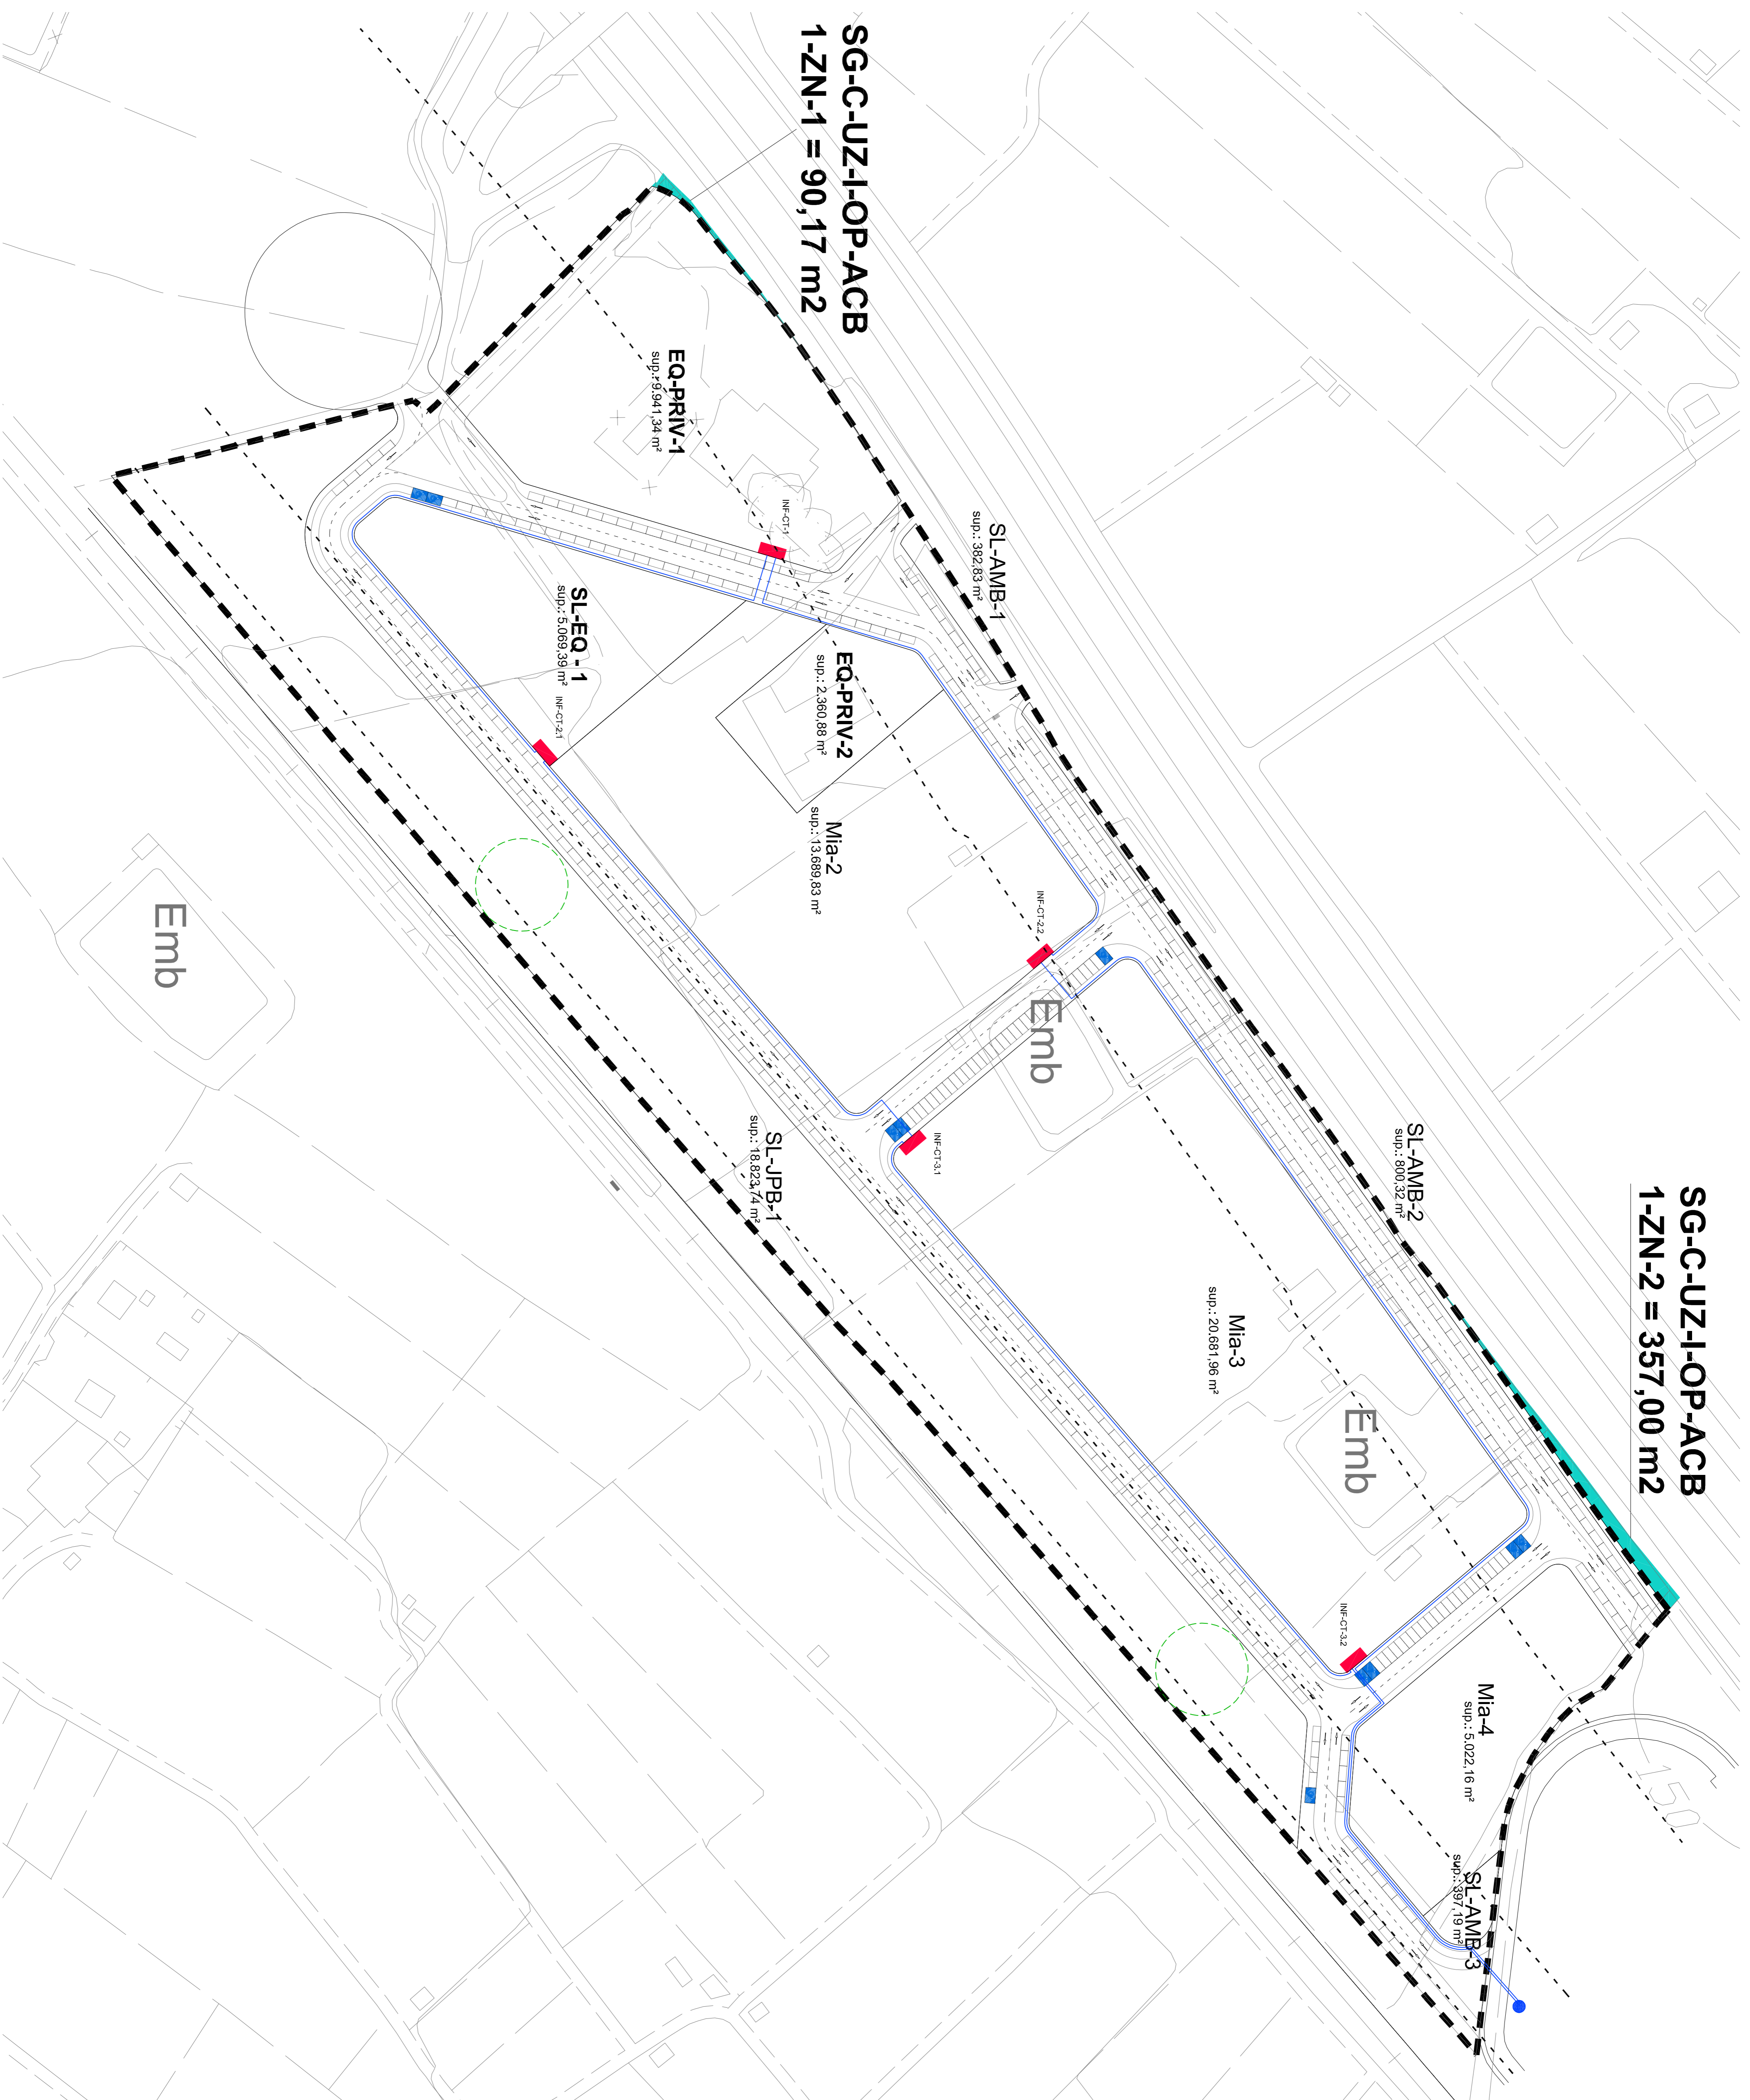

- LEYENDA**
- LINEA AEREA DE MEDIA TENSION EXISTENTE
  - - - LINEA AEREA DE MEDIA TENSION EXISTENTE A DESMONTAR
  - L.S.M. T. PROYECTADA HEPFR21 12/20 3X240 K.AH H16
  - CENTRO DE TRANSFORMACION
  - ☒ ENTRONQUE AEROSUBTERRANEO
  - PUNTO DE ENTRONQUE

**ELAN PROYECTOS, S.L.**

Mayor, 36 - 2ª - 30201 Cartagena (Murcia) E  
 Tlf.: 968 085 858 - Fax: 968 091 132  
 E-mail: elan@elanproyectos.com  
 www.elanproyectos.com

**P.G.M.O. DE LIBRILLA**


1700

FECHA	FINA	NO
09-09	A.M.O.	destino sin firma de
09-09	A.C.B.	
09-09	M.G.H.	


PROYECTADO: 09-09 A.M.O.  
 DIBUJADO: 09-09 A.C.B.  
 REVISADO: 09-09 M.G.H.  
 ESCALA: 1/1.000

SUSTITUYE A: IN PLANO  
 SUSTITUIDO POR: ORD-7.6.5

ORDENACIÓN PORMENORIZADA.  
 AMP. CAB. BLANCOS 1. MEDIA TENSION



1700



Ayuntamiento  
de Librilla