


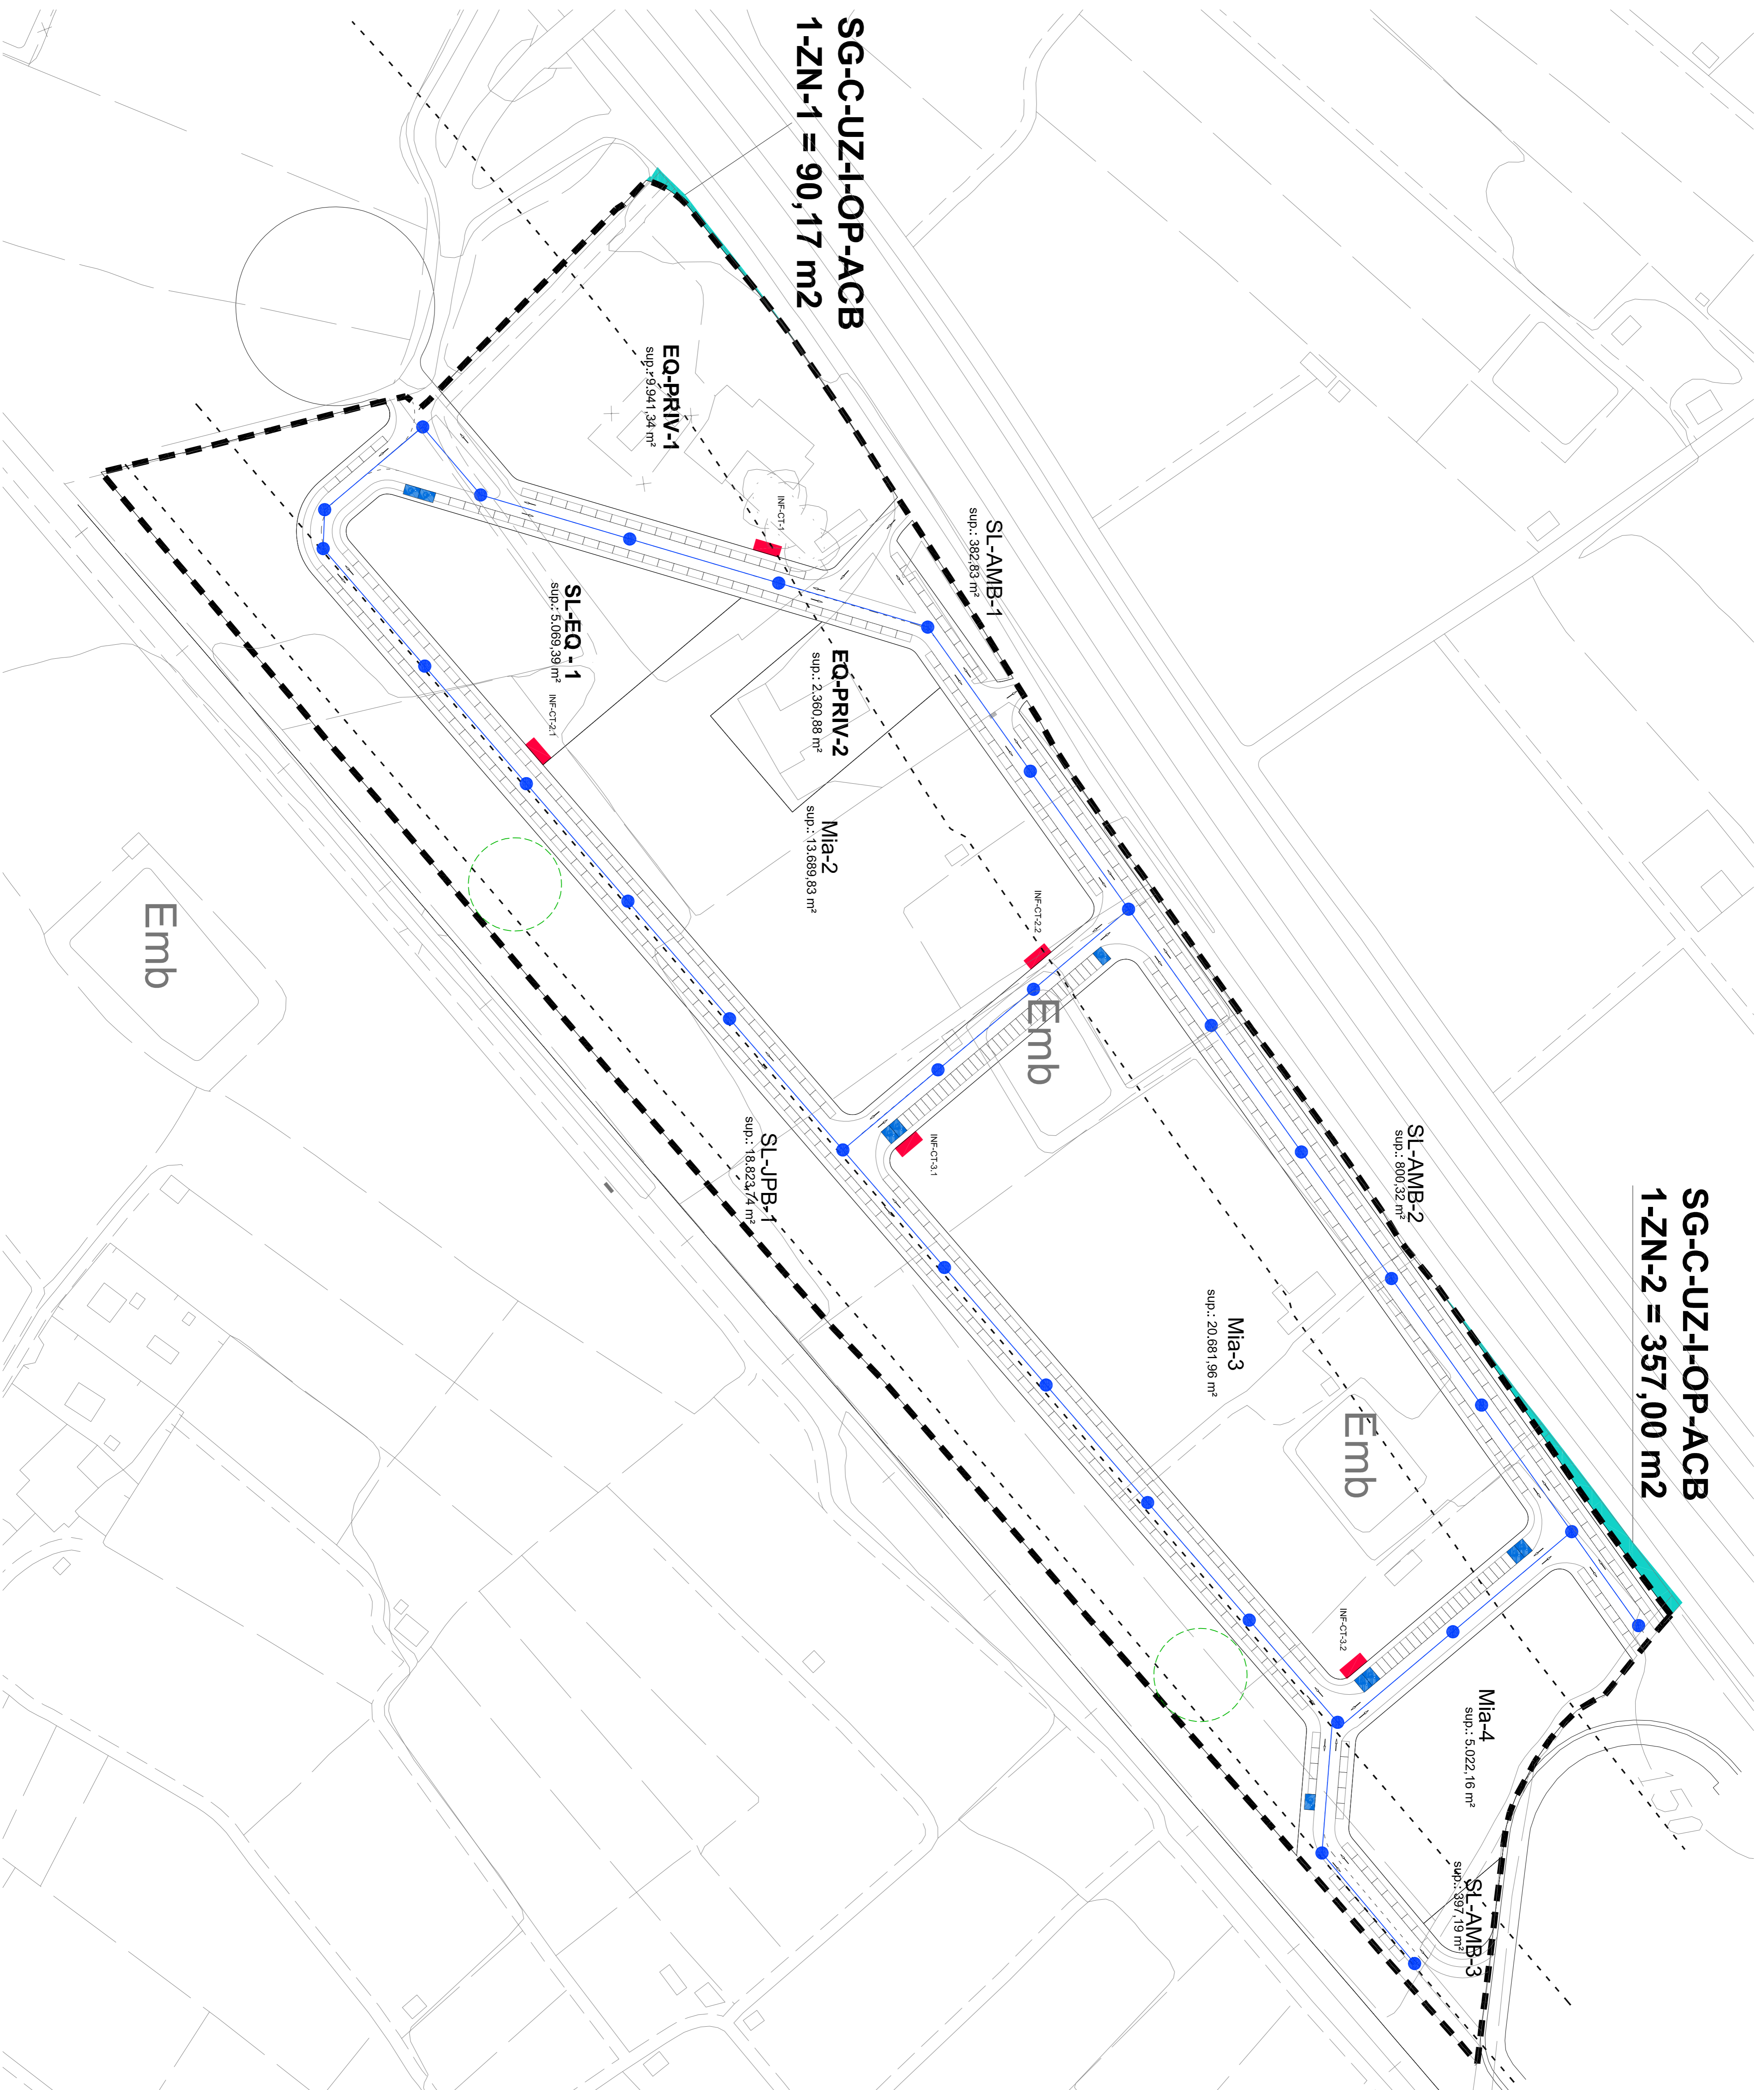

SG-C-UZ-I-OP-ACB
1-ZN-2 = 357,00 m2

SG-C-UZ-I-OP-ACB
1-ZN-1 = 90,17 m2



- LEYENDA**
- CONDUCCION P.V.C. ESTRUCTURADO SN 8 kN/m² Ø 315 mm
 - CONDUCCION P.V.C. ESTRUCTURADO SN 8 kN/m² Ø 400 mm
 - CONDUCCION P.V.C. ESTRUCTURADO SN 8 kN/m² Ø 500 mm
 - CONDUCCION P.V.C. ESTRUCTURADO SN 8 kN/m² Ø 600 mm
 - - - CONDUCCION FUNDICION DUCTIL K7 Ø 200 mm
 - POZO DE REGISTRO
 - POZO DE REGISTRO EXISTENTE
 - ▲ SENTIDO DE LA PENDIENTE

 <p>ELAN PROYECTOS, S.L. Mayor, 36 - 2ª - 30201 Cartagena (Murcia) E Tf.: 968 085 858 - Fax: 868 091 132 E-mail: elan@elanproyectos.com www.elanproyectos.com</p>	
<p>P.G.M.O. DE LIBRILLA</p>	
	
<p>PROYECTADO: 09-09</p> <p>DIBUJADO: 09-09</p> <p>REVISADO: 09-09</p> <p>ESCALA: 1:1.000</p> <p>SUSTITUYE A:</p> <p>SUSTITUIDO POR:</p>	<p>FECHA: 09-09</p> <p>AM.O.: A.C.B.</p> <p>M.G.H.:</p> <p>PROYECTOS: 111.000</p> <p>IN PLANO: ORD-7.6.4</p> <p>ORDENACIÓN PORMENORIZADA. AMP. CAB. BLANCOS 1. SANNEAMIENTO</p>
<p>1700</p>	