


**SG-C-UZ-I-OP-ACB**  
1-ZN-2 = 357,00 m<sup>2</sup>

**SG-C-UZ-I-OP-ACB**  
1-ZN-1 = 90,17 m<sup>2</sup>

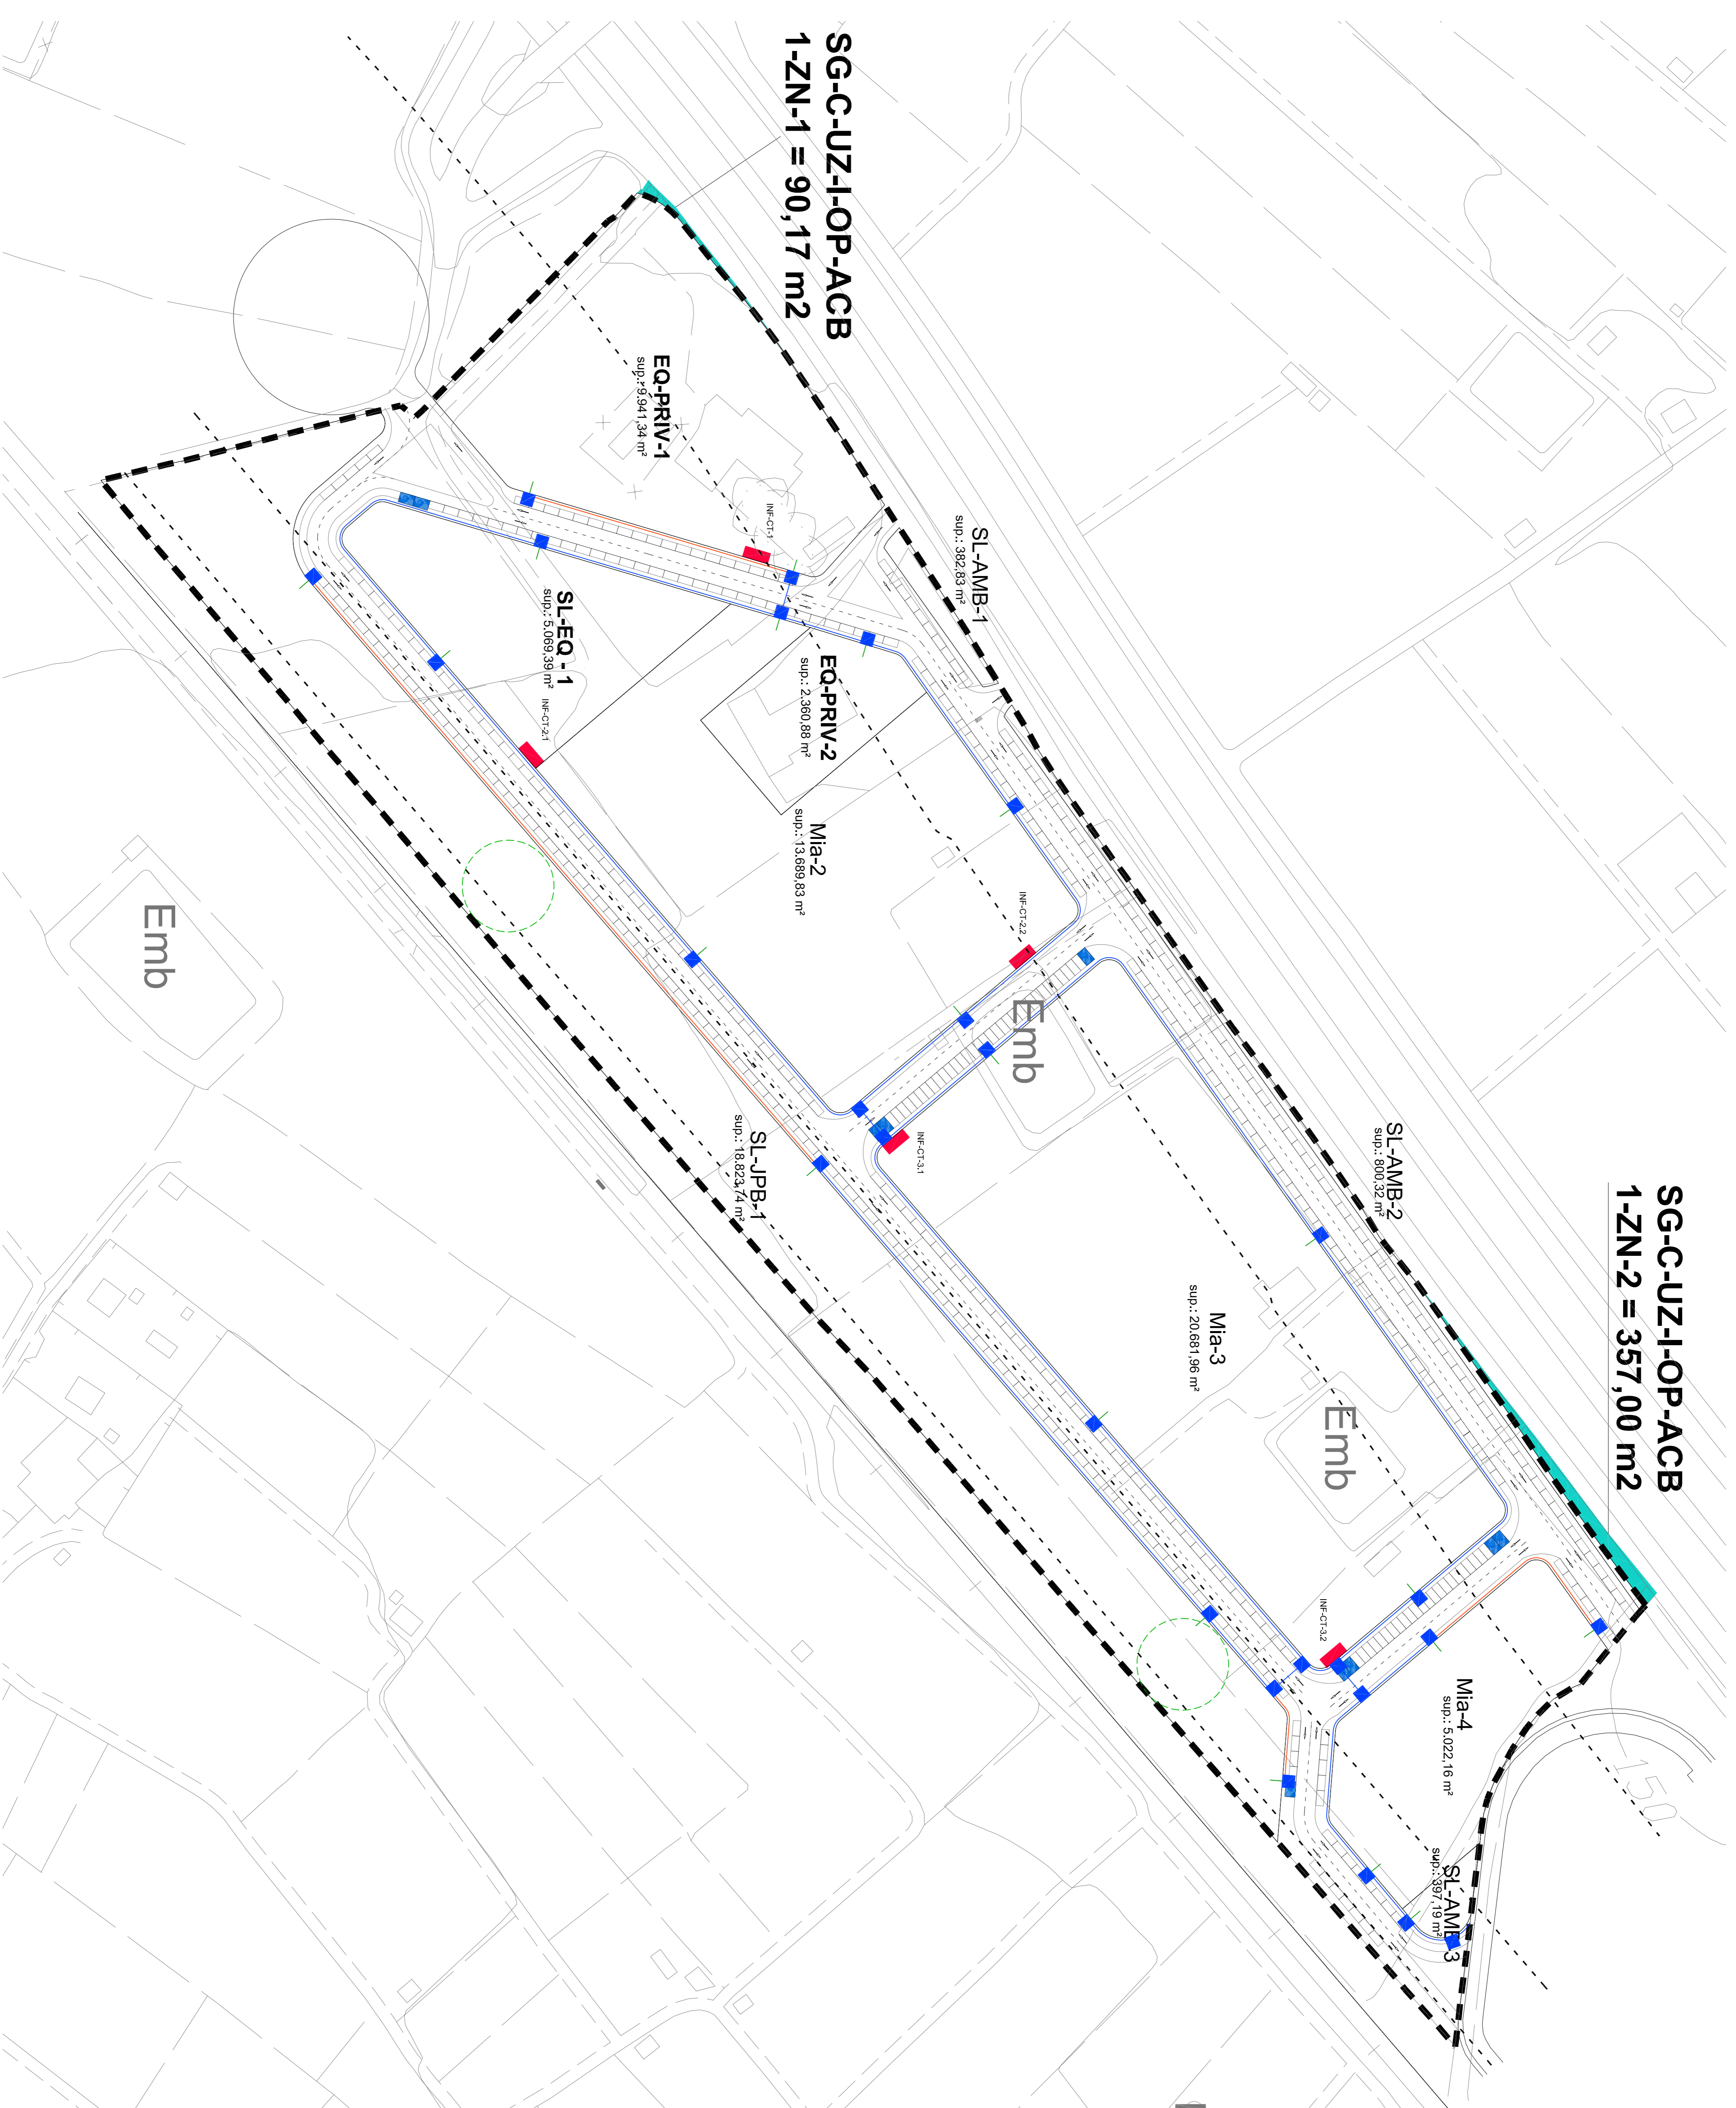

- LEYENDA**
- CANALIZACION 4c. PVC 110 mm
  - CANALIZACION 2c. PVC 110 mm
  - CANALIZACION 2c. PVC 63 mm
  - ARQUETA TIPO D

**P.G.M.O. DE LIBRILLA**

17/00

**ELAN PROYECTOS, S.L.**  
Mayor, 36 - 2ª - 30201 Cartagena (Murcia) E  
Tf: 968 085 858 - Fax: 868 091 132  
E-mail: elan@elanproyectos.com  
www.elanproyectos.com

PROMOTOR:	FECHA:	FINICA:	NO OBTIENE SIN FIRMA DE:
Ayuntamiento de Librilla	09-09	A.M.C.	
	09-09	A.C.B.	
	09-09	M.G.H.	

ESCALA: 1:1.000

SUSTITUYE A: **ORD-7.6.7**

ORDENACION PORMENORIZADA.  
AMP CAB. BLAN. 1. TELECOMUNICACIONES