


SG-C-UZ-1-OP-ACB
1-ZN-2 = 357,00 m²

SG-C-UZ-1-OP-ACB
1-ZN-1 = 90,17 m²

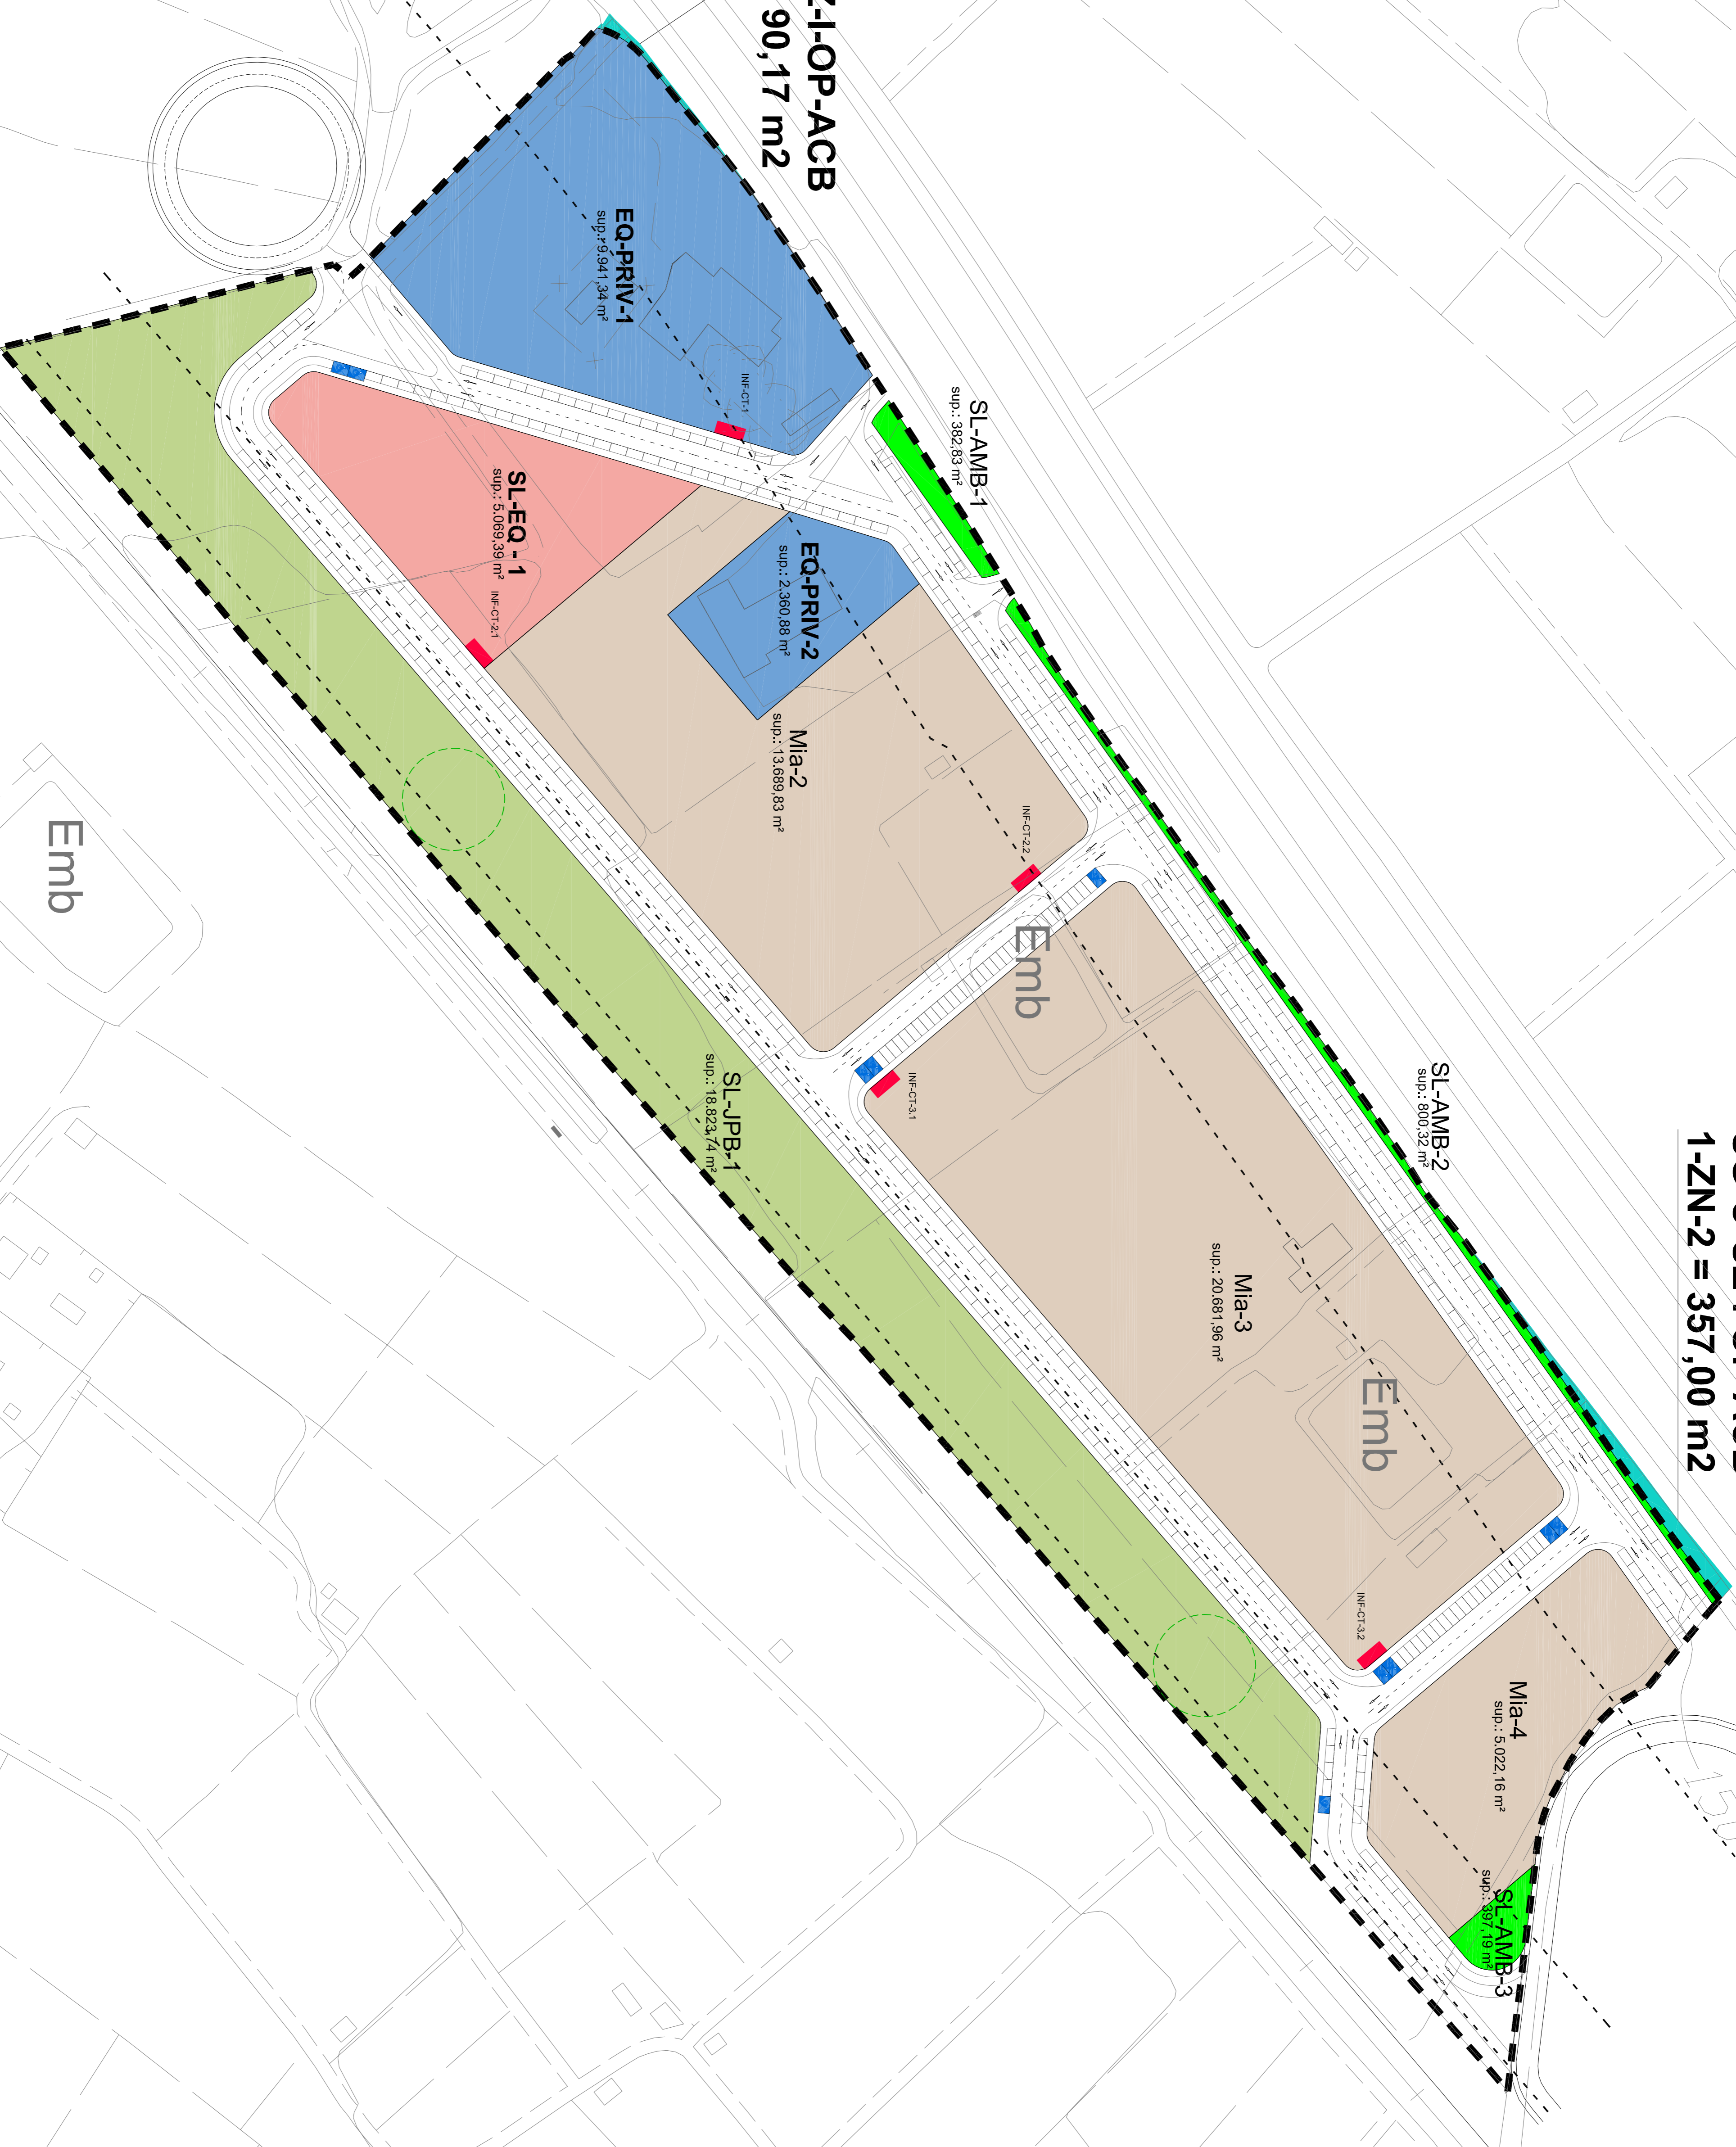

SECTOR: UZ+OP-ACB 1

SUELO DEL SECTOR DONDE SE MATERIALIZA EDIFICABILIDAD

DENOMINACION	SUPERFICIE (m ²)	EDIFICABILIDAD (m ²)	COEF. EDIF. (m ² /m ²)
EQ-PRIV-1	9,941.34	13,584.31	1,366.4
EQ-PRIV-2	2,360.88	3,276.02	1,386.4
M2	13,689.83	18,708.42	1,366.4
M3	20,681.96	28,206.00	1,366.4
M4	5,022.16	6,882.52	1,366.4
TOTALES	51,696.17	70,640.08	1,366.4


SUELO PÚBLICO

DENOMINACION	SUPERFICIE (m ²)
SL-JPB	18,823.74
SL-JPB-1	18,823.74
SL-AMB	1,580.34
SL-AMB-1	382.83
SL-AMB-2	800.32
SL-AMB-3	397.19
SL-EQ	5,009.39
SL-EQ-1	5,009.39

APARCAMIENTOS EN RED VARIA


PLAZAS DE APARCAMIENTO CONVENCIONALES	473 uds
PLAZAS DE APARCAMIENTO DISCAPACITADOS	19 uds

LEYENDA



ELAN PROYECTOS, S.L.
Mayor, 36 - 2^a - 30201 Cartagena (Murcia) E
Tf: 968 085 858 - Fax: 868 091 132
E-mail: elan@elanproyectos.com
www.elanproyectos.com

P.G.M.O. DE LIBRILLA



17/00

PROMOTOR:	FECHA:	FINA:	No definitivo sin firma de:
PROYECTADO:	09-09	A.M.O.	
REVISADO:	09-09	A.C.B.	
ESCALA:	1/1,000	M.G.H.	
SUSTITUYE A:			
SUSTITUIDO POR:			
ORDENACIÓN PORMENORIZADA.	ORD-7.6.1		
AMP. CAB. BLANCOS 1. ZONIFICACION.			