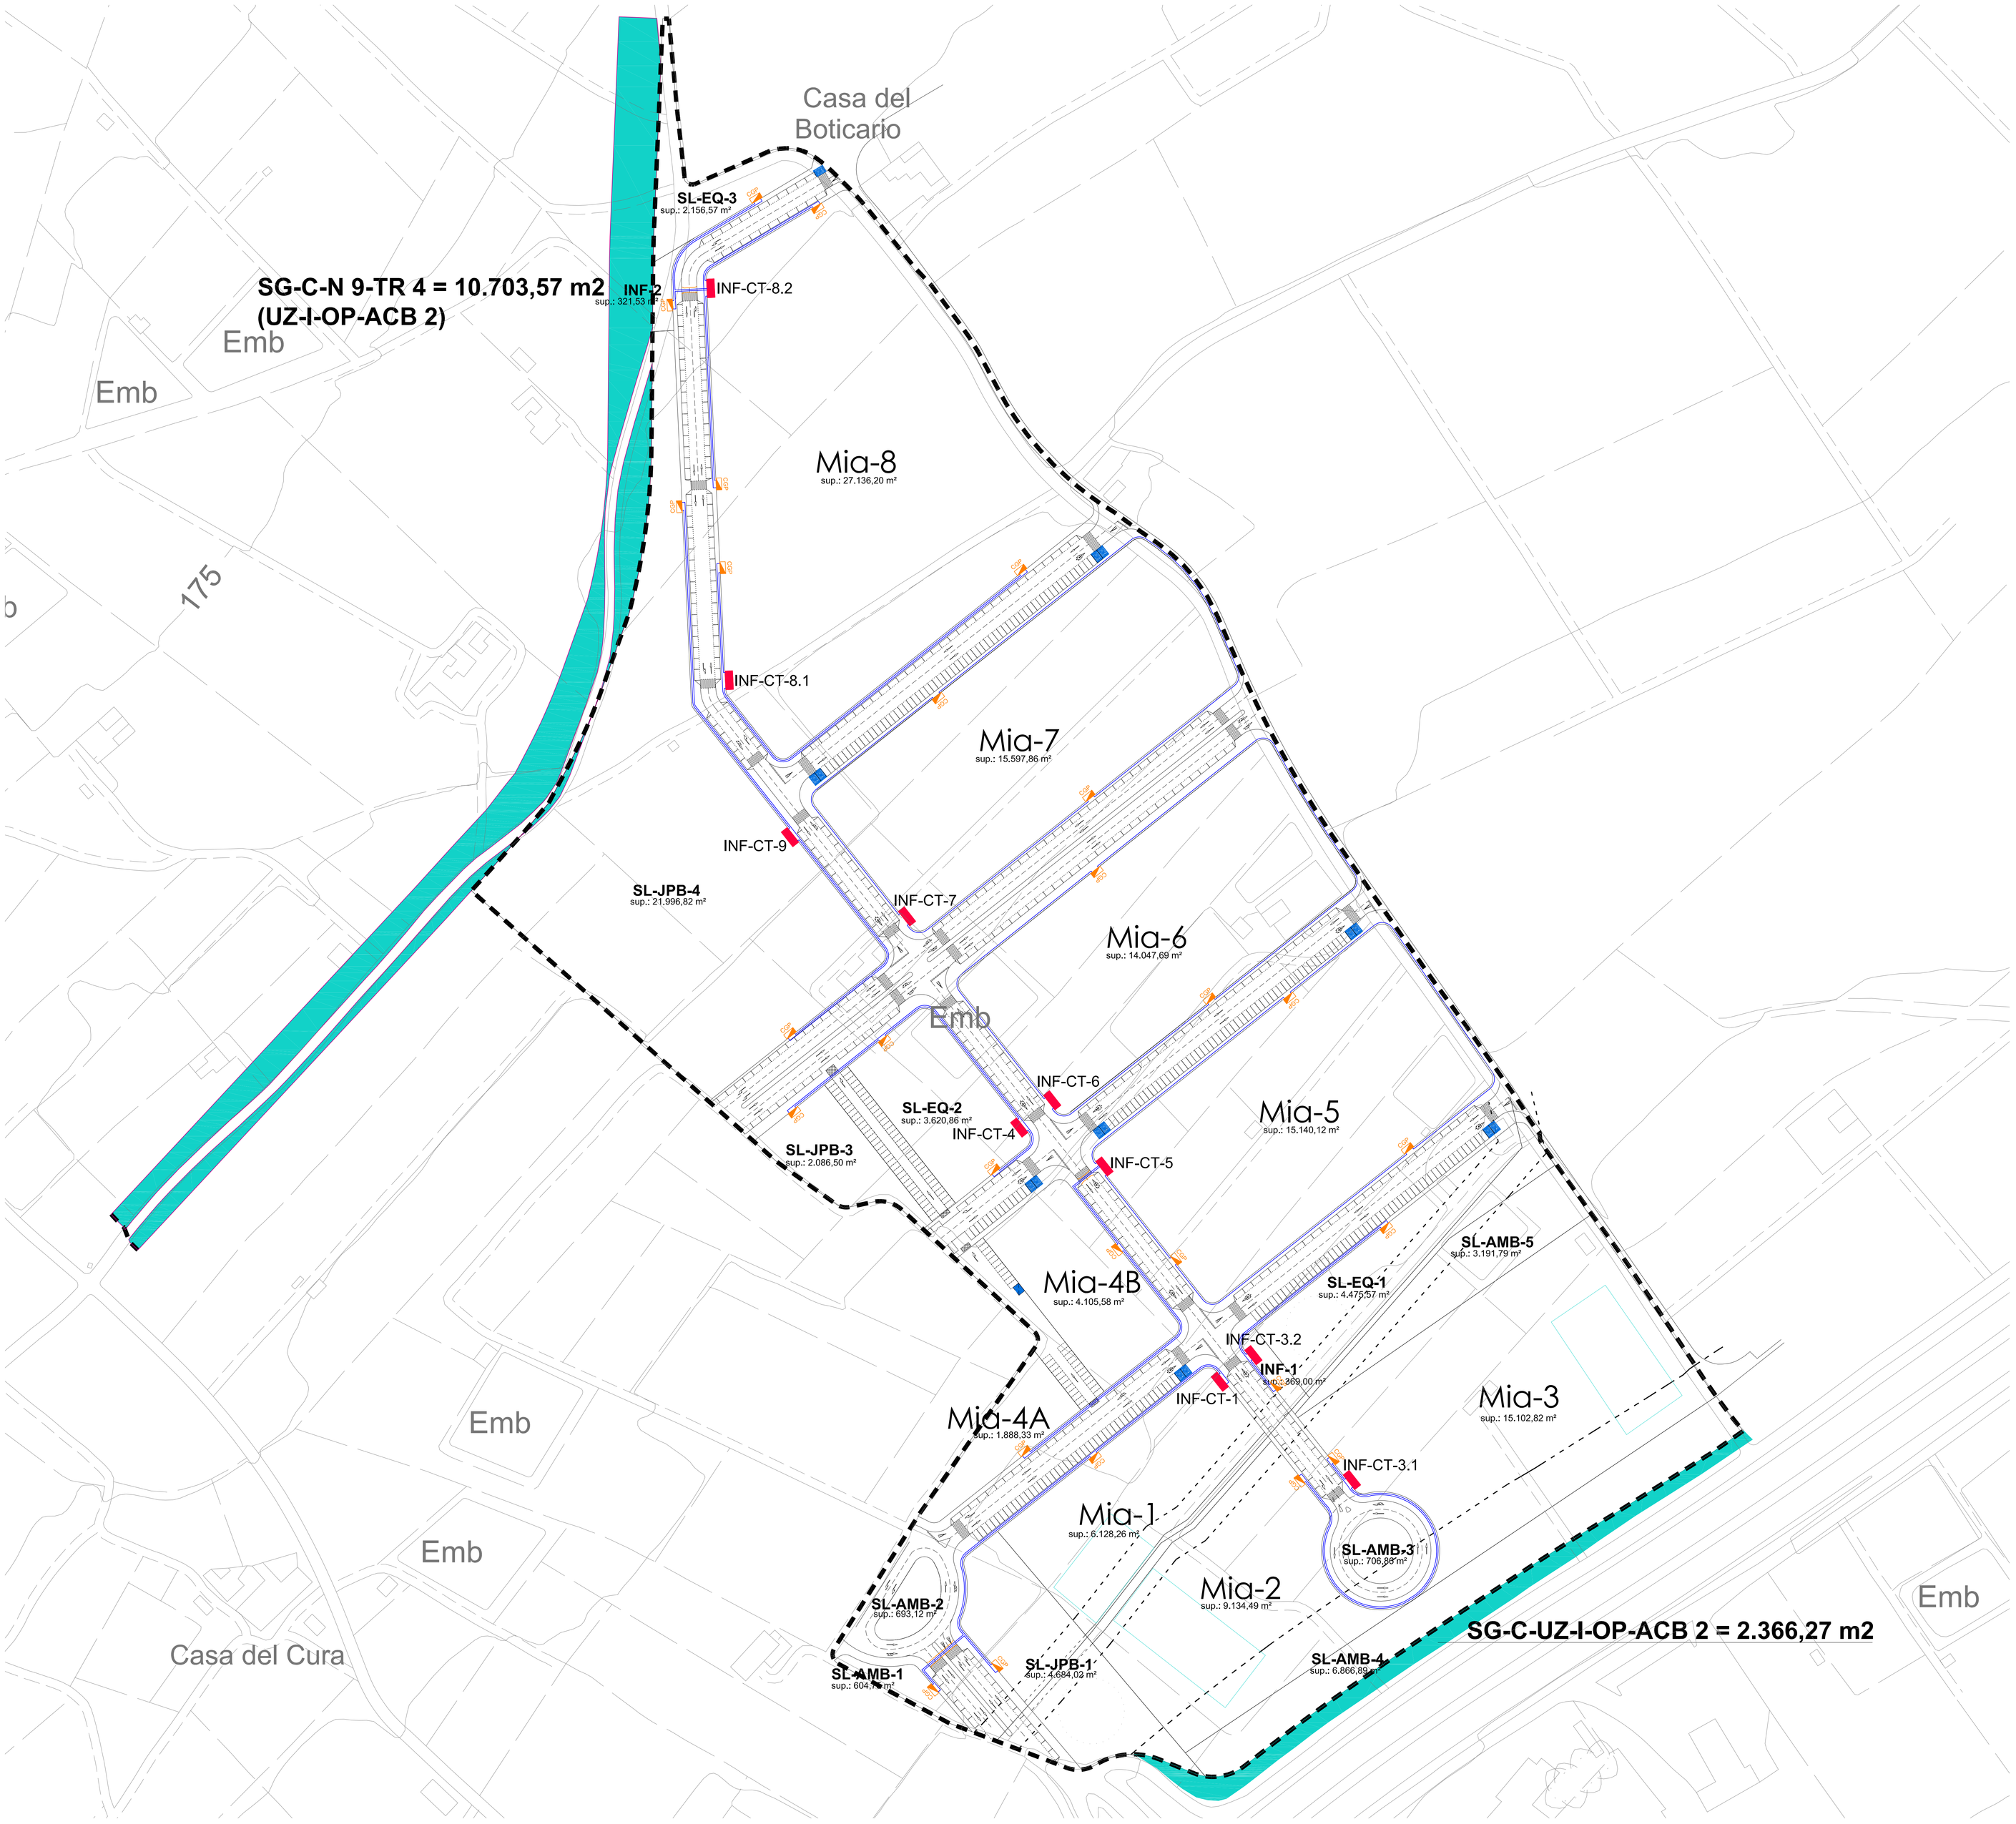

LINEA SUBTERRANEA DE BAJA TENSION	
CENTRO DE TRANSFORMACION	
CGP	CGP
CRUZAMIENTO	

P.G.M.O. DE LIBRILLA

1700

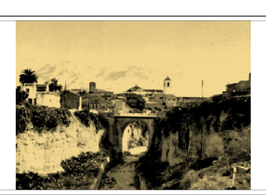

ELAN PROYECTOS, S.L.
Marvy, 36 - 2º - 28005 Zaragoza (Madrid) E
Tf.: 649.656.645 - Fax: 649.656.645
Tf.: 649.656.645 - Fax: 649.656.645
www.elanproyectos.com

PROMOTOR:

Ayuntamiento de Librilla

	FECHA	FIRMA
PROYECTADO	09-09	A.M.O.
DIBUJADO	09-09	A.C.B.
REVISADO	09-09	M.G.H.
ESCALA: 1/1.000		
SUSTITUYE A:		
SUSTITUIDO POR:		

No definitivo sin firma de:

ARQUITECTO
D. MIGUEL ANGEL MUÑOZ ORTEGA
COLEG.Nº 922

Nº PLANO:
ORD-7.7.9

ORDENACIÓN PORMENORIZADA.
AMP.CAB.BLAN. 2. BAJA TENSIÓN