

SG-C-UZ-I-OP-ACB
5-ZN-1 = 969,99 m²

SG-C-UZ-I-OP-ACB
5-ZN-2 = 80,35 m²

MURCIA

E-15 N-340

Emb

Emb

Emb

Emb

SL-EQ -1
sup.: 4,542,33 m²

S-2
16 m.

Mia -1 Emb
sup.: 21,192,29 m²

S-1
16 m.

SL-JPB -1
sup.: 13,501,24 m²

S-2
16 m.


SL-AMB -1
4,264,22 m²

Mia -2
sup.: 24,055,15 m²

S-1
16 m.

S-2
16 m.

SL-AMB -2
sup.: 99,95 m²

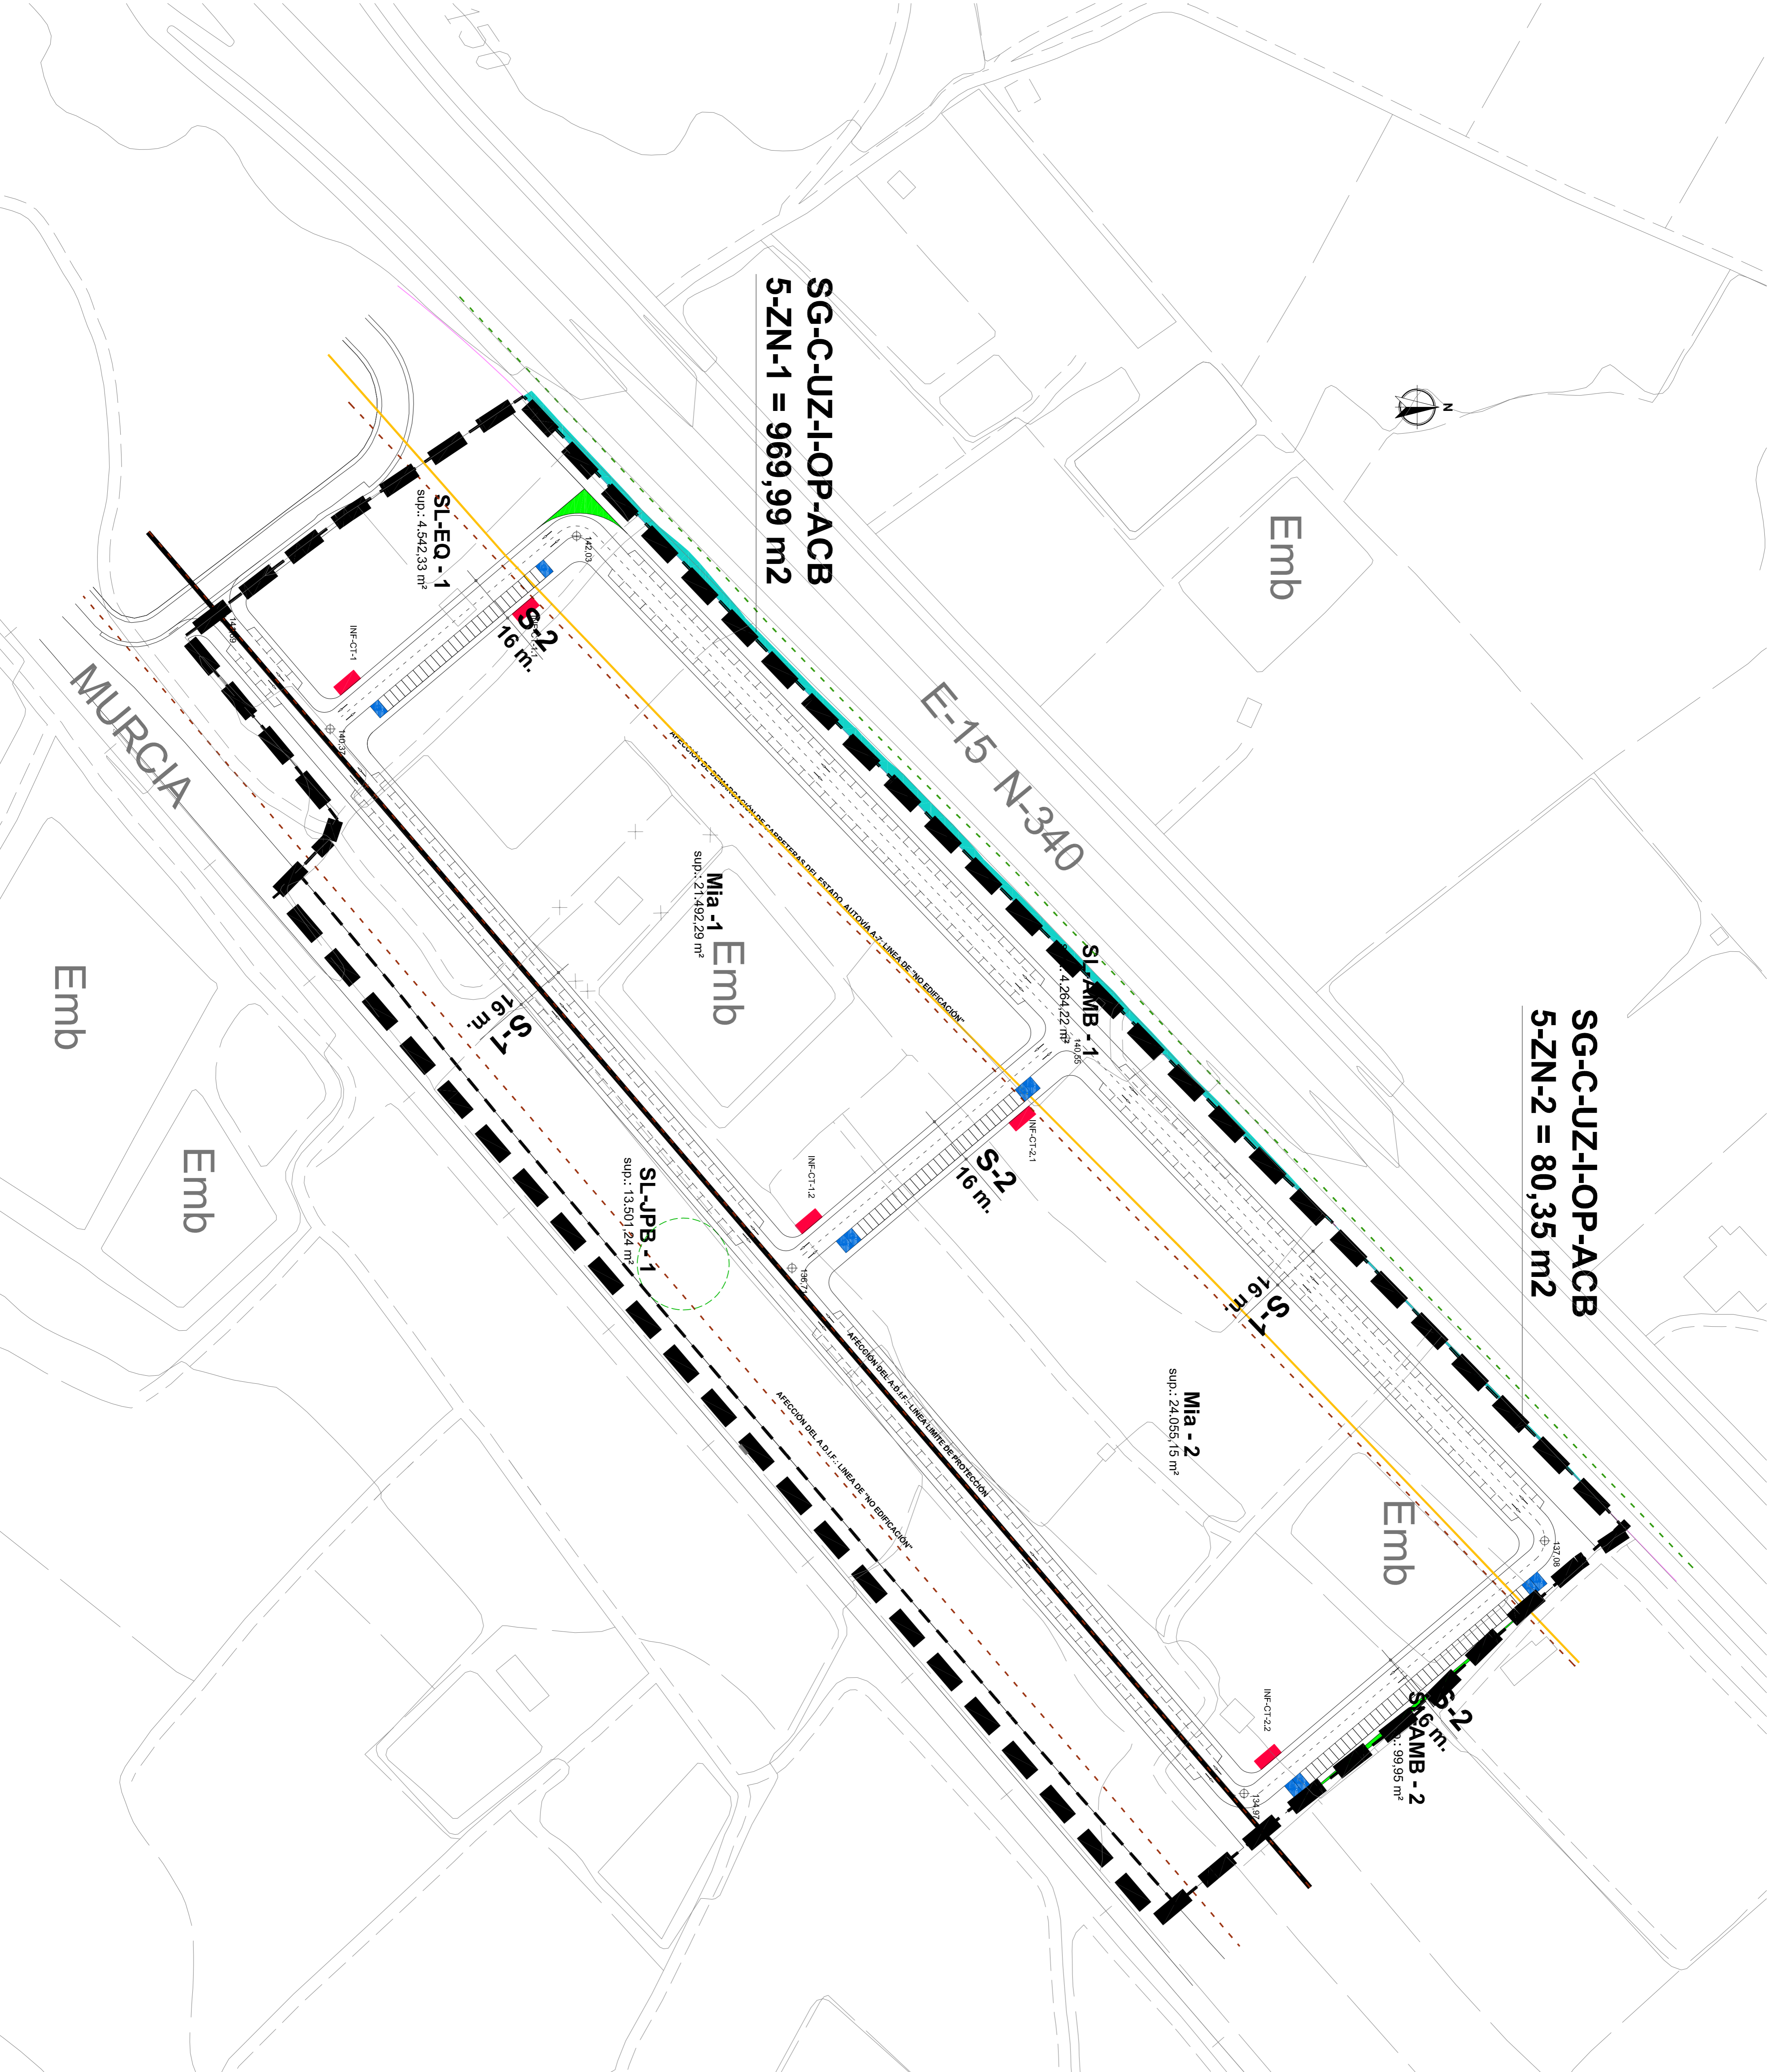


ELAN PROYECTOS, S.L.
Mayor, 36 - 2º - 30201 Cartagena (Murcia) E
Tf: 968 085 858 - Fax: 968 091 132
E-mail: elan@elanproyectos.com
www.elanproyectos.com


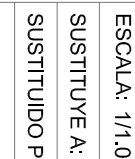
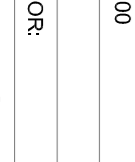
P.G.M.O. DE LIBRILLA



1700

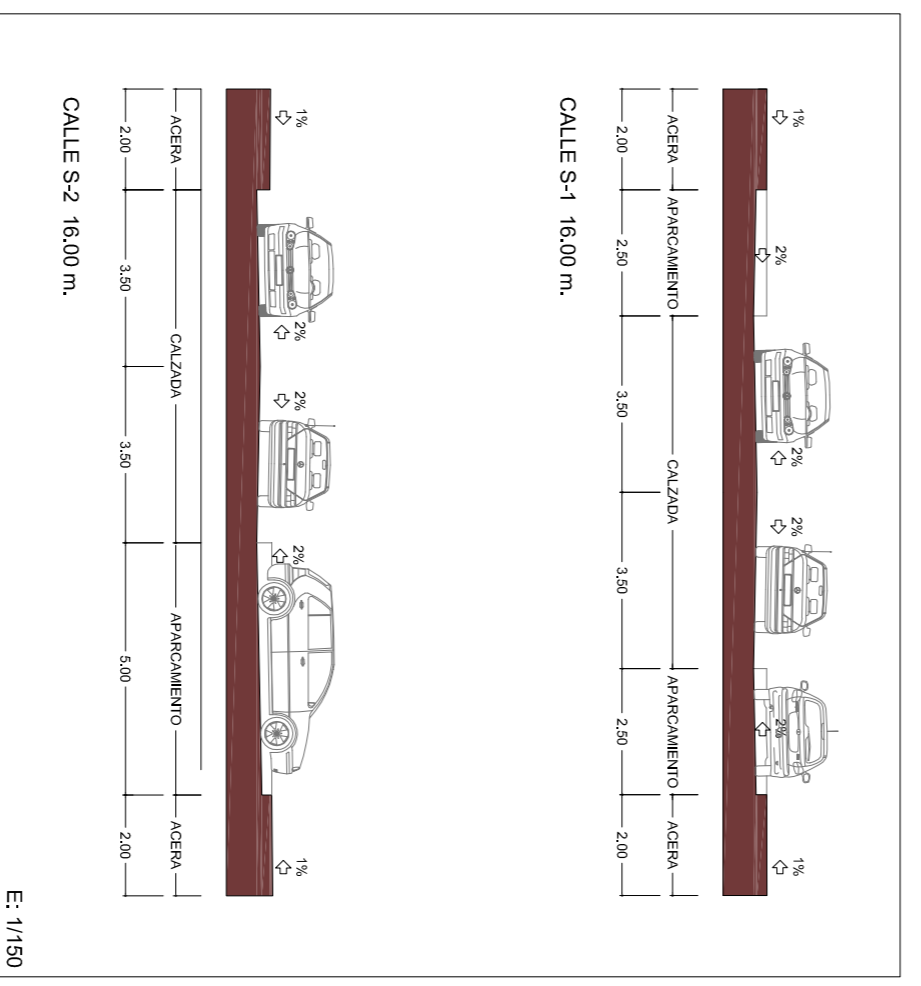

E: 1/150

 			
AYUNTAMIENTO de Librilla			
PROMOTOR: PROYECTADO DIBUJADO REVISADO ESCALA: 1/1.000 SUSTITUYE A: SUSTITUIDO POR:	FECHA 09-09 09-09 09-09 	FIRMA A.M.O. A.C.B. M.G.H. 	No definido sin firma de:
ORDENACIÓN PORMENORIZADA. AMP. CAB. BLANCOS 5. ALINEACIONES			
Nº PLAN: ORD-7.10.2		AUTENTICADO EN EL REGISTRO DE PROYECTOS DE OBRAS DE INTERÉS LOCAL Nº 10	