


LEYENDA

- LINEA AEREA DE MEDIA TENSION EXISTENTE
- LINEA AEREA DE MEDIA TENSION EXISTENTE A DESMONTAR
- L.S.M.T. PROYECTADA HEPRZ1 12/20 3X240 K Al+ H16
- CENTRO DE TRANSFOMRACION
- ENTRONQUE AEREOSUBTERRANEO
- PUNTO DE ENTRONQUE

# P.G.M.O. DE LIBRILLA

ELAN PROYECTOS, S.L.
Mayor, 36 - 2º - 30201 Cartagena (Murcia) E
Tlf.: 968 526 858 - Fax: 968 091 132
E-mail: elan@elanproyectos.com
www.elanproyectos.com

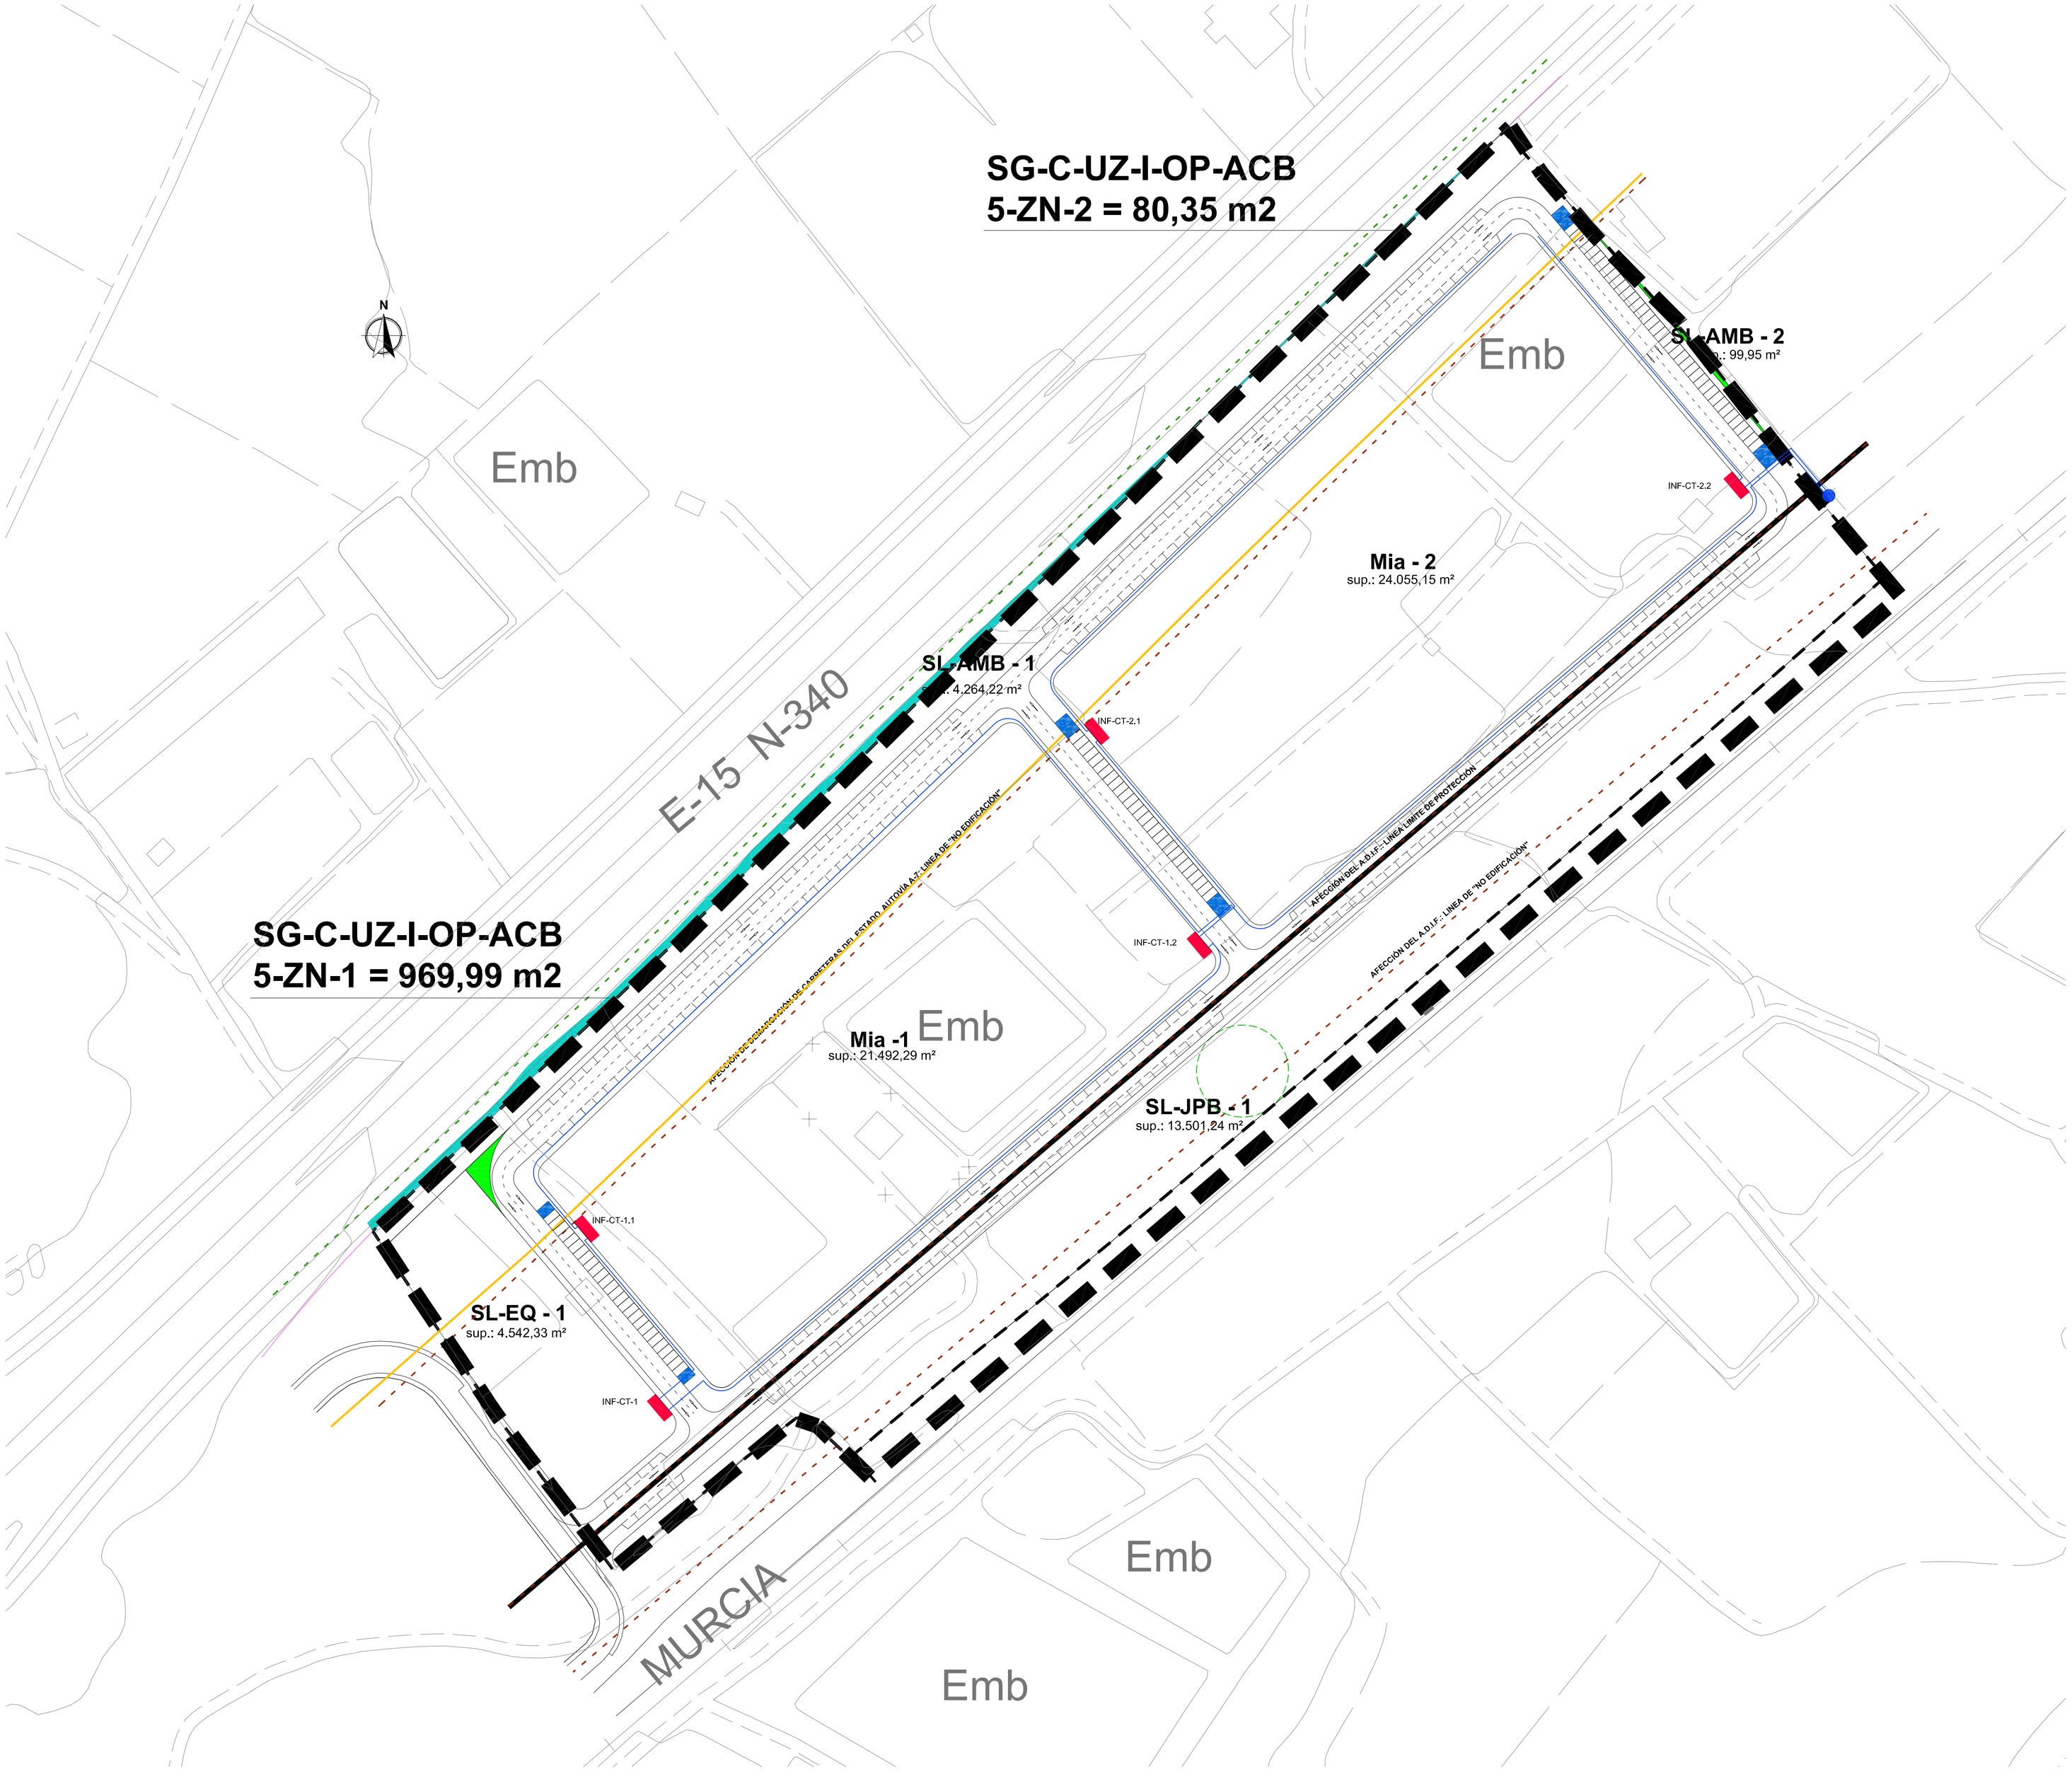

1700

PROMOTOR:

Ayuntamiento de Librilla

| | FECHA | FIRMA | No definitivo sin firma de: |
|---|---|---|---|
| PROYECTADO | 09-09 | A.M.O. | |
| DIBUJADO | 09-09 | A.C.B. | |
| REVISADO | 09-09 | M.G.H. | ARQUITECTO ALFONSO MOLINOS ORTEGA COLEG. Nº 931 |
| ESCALA: 1/1.000 | | | |
| SUSTITUYE A: | | | Nº PLANO: |
| SUSTITUIDO POR: | | | ORD-7.10.5 |

ORDENACIÓN PORMENORIZADA.
AMP.CAB.BLANCOS 5. MEDIA TENSIÓN