



Emb

E-15 N-340

SG-C-UZ-I-OP-ACB  
5-ZN-1 = 969,99 m<sup>2</sup>

SG-C-UZ-I-OP-ACB  
5-ZN-2 = 80,35 m<sup>2</sup>

MURCIA

Emb

Emb

Emb

SL-AMB-2  
sup.: 99,95 m<sup>2</sup>


Mia-2  
sup.: 24.055,15 m<sup>2</sup>

SL-AMB-1  
sup.: 4.264,42 m<sup>2</sup>

Mia-1 Emb  
sup.: 21.492,29 m<sup>2</sup>

SL-JPB-1  
sup.: 13.501,24 m<sup>2</sup>

SL-EQ-1  
sup.: 4.542,33 m<sup>2</sup>

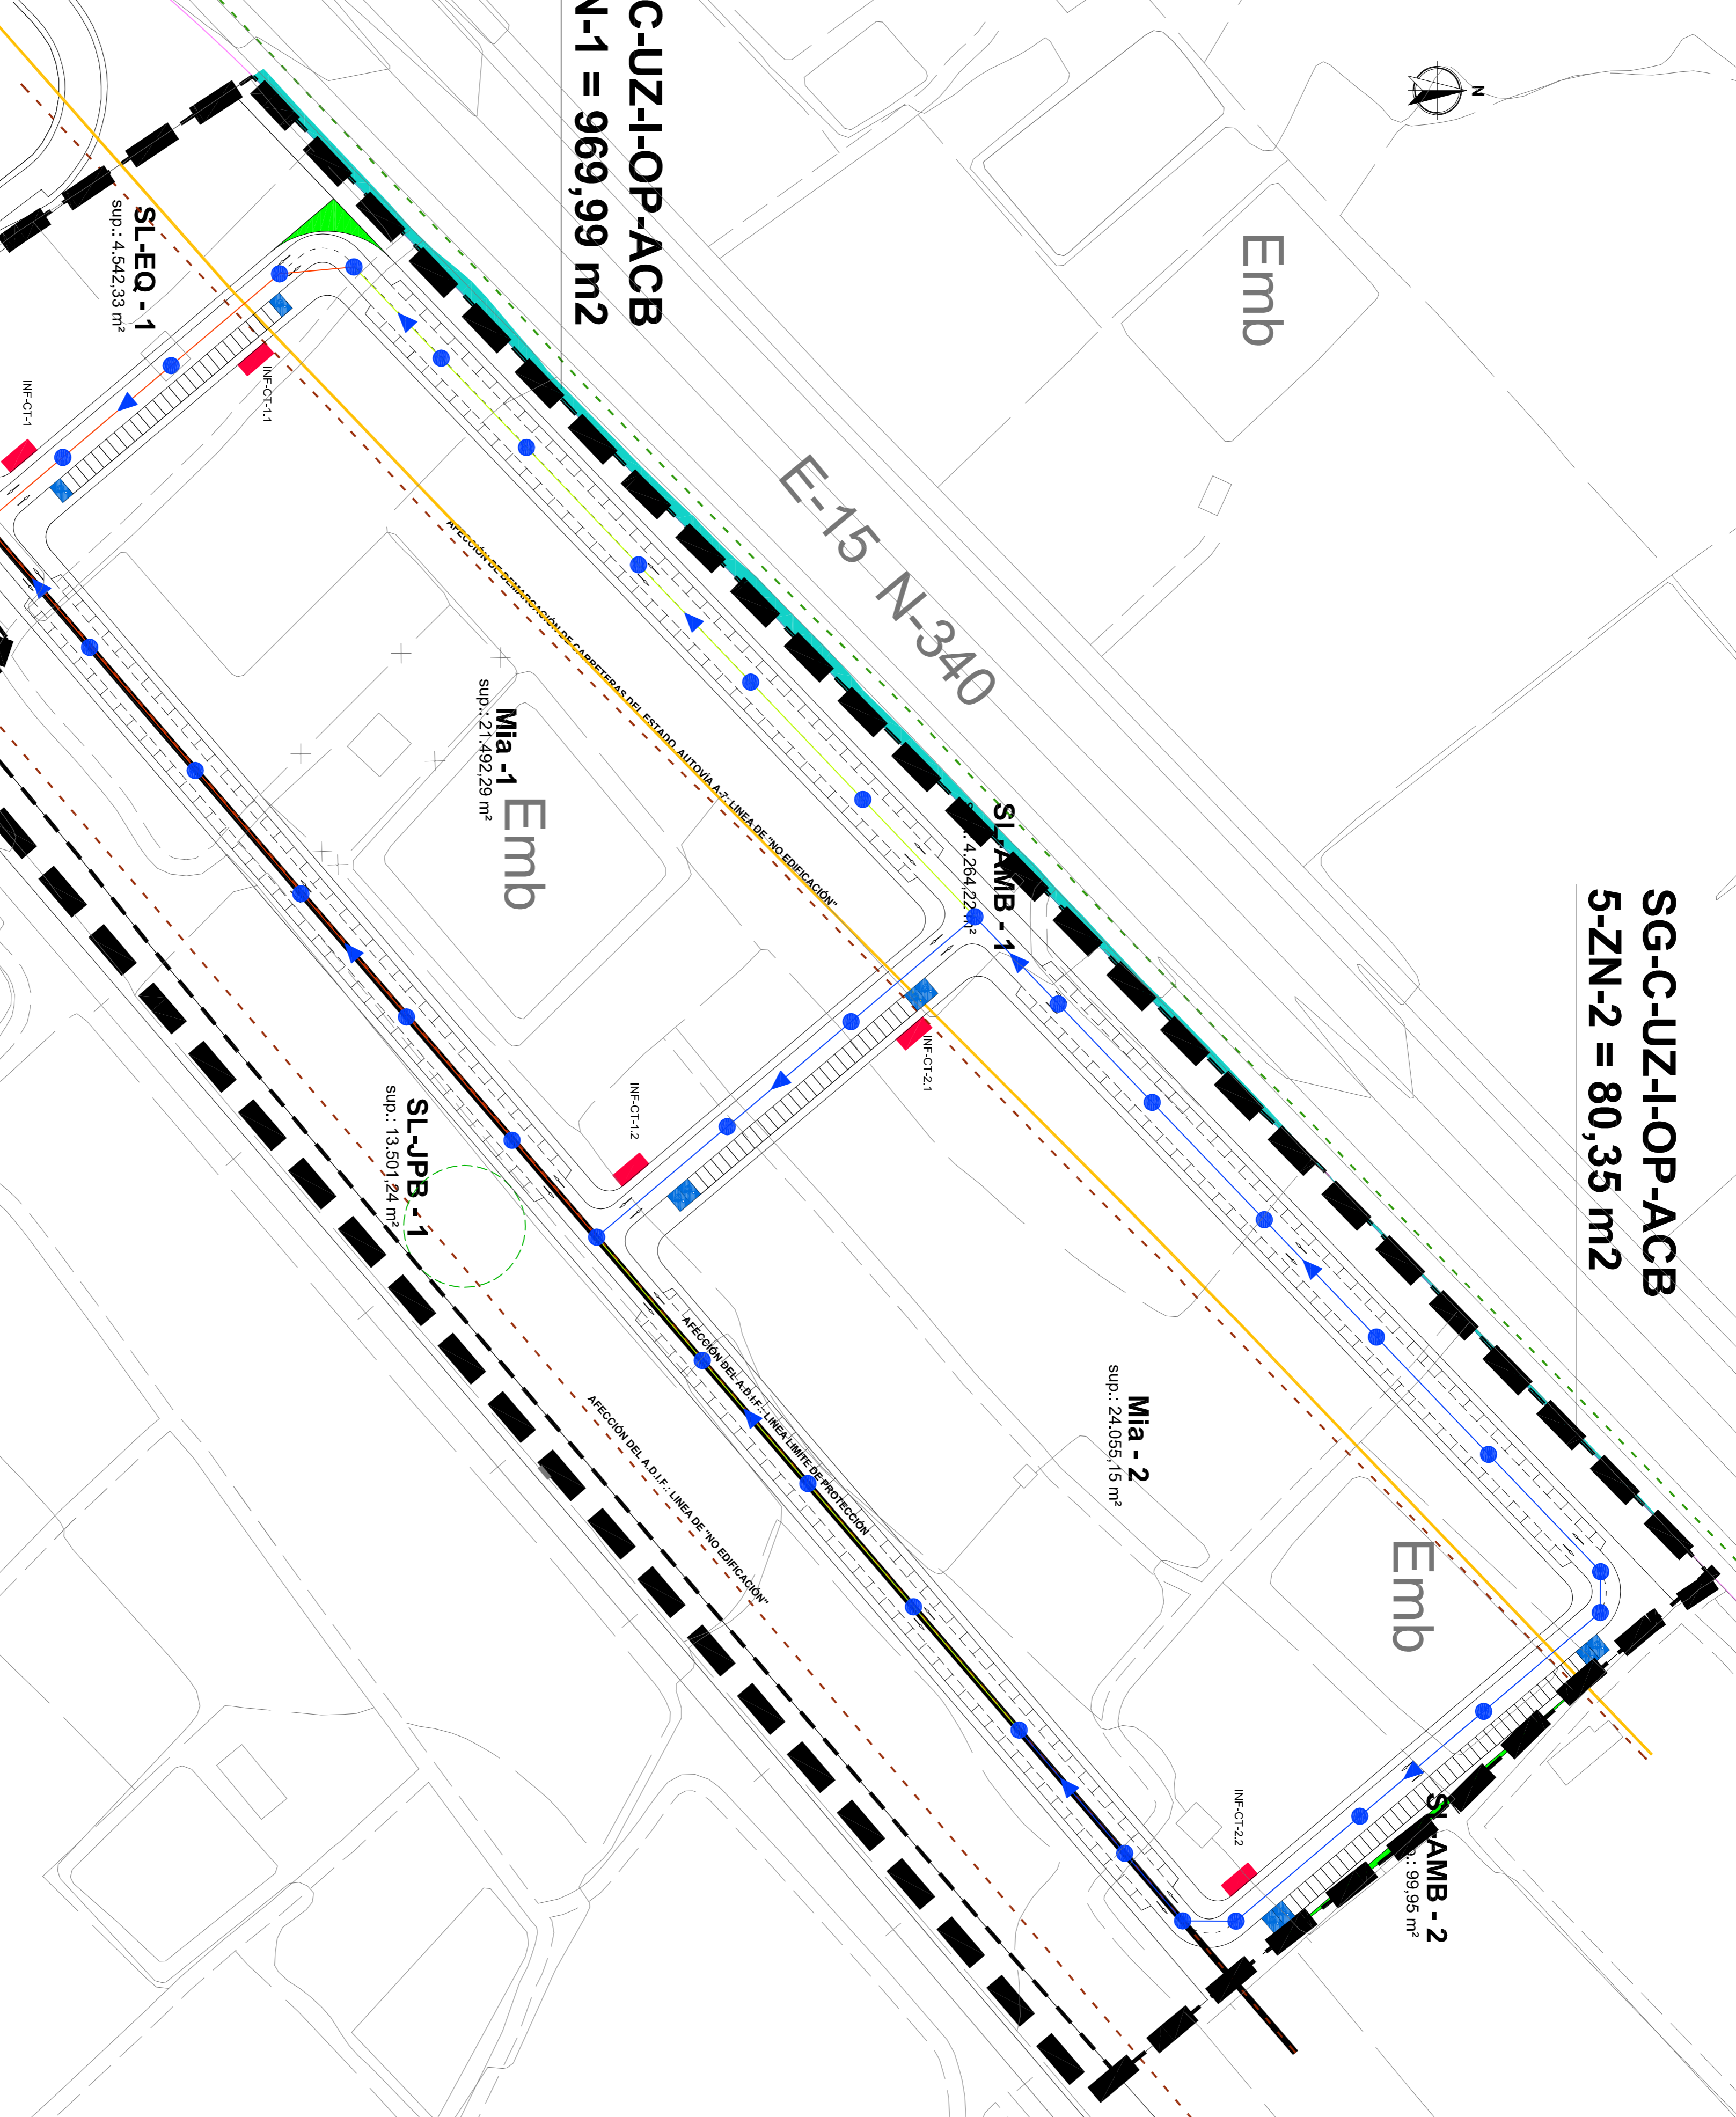

LEYENDA

- CONDUCCION P.V.C. ESTRUCTURADO SN 8 kN/m<sup>2</sup> Ø 315 mm
- CONDUCCION P.V.C. ESTRUCTURADO SN 8 kN/m<sup>2</sup> Ø 400 mm
- CONDUCCION P.V.C. ESTRUCTURADO SN 8 kN/m<sup>2</sup> Ø 500 mm
- CONDUCCION P.V.C. ESTRUCTURADO SN 8 kN/m<sup>2</sup> Ø 600 mm
- CONDUCCION FUNDICION DUCTIL K7 Ø 200 mm
- POZO DE REGISTRO
- POZO DE REGISTRO EXISTENTE
- SENTIDO DE LA PENDIENTE



P.G.M.O. DE LIBRILLA



17/00

ELAN PROYECTOS, S.L.  
Mayor, 36 - 2ª - 30201 Cartagena (Murcia) E  
Tf.: 968 085 858 - Fax: 968 091 132  
E-mail: elan@elanproyectos.com  
www.elanproyectos.com

PROMOTOR:	FECHA:	FINA:	No definido sin firma de:	
DIBUJADO:	09-09	A.M.O.		
REVISADO:	09-09	A.C.B.		
ESCALA:	1:1.000	M.G.H.		
SUSTITUYE A:				
SUSTITUIDO POR:				
ORDENACION PORMENORIZADA.				
AMP.CAB.BLANCOS 5. SANSEAMIENTO				
				ORD-7.10.4