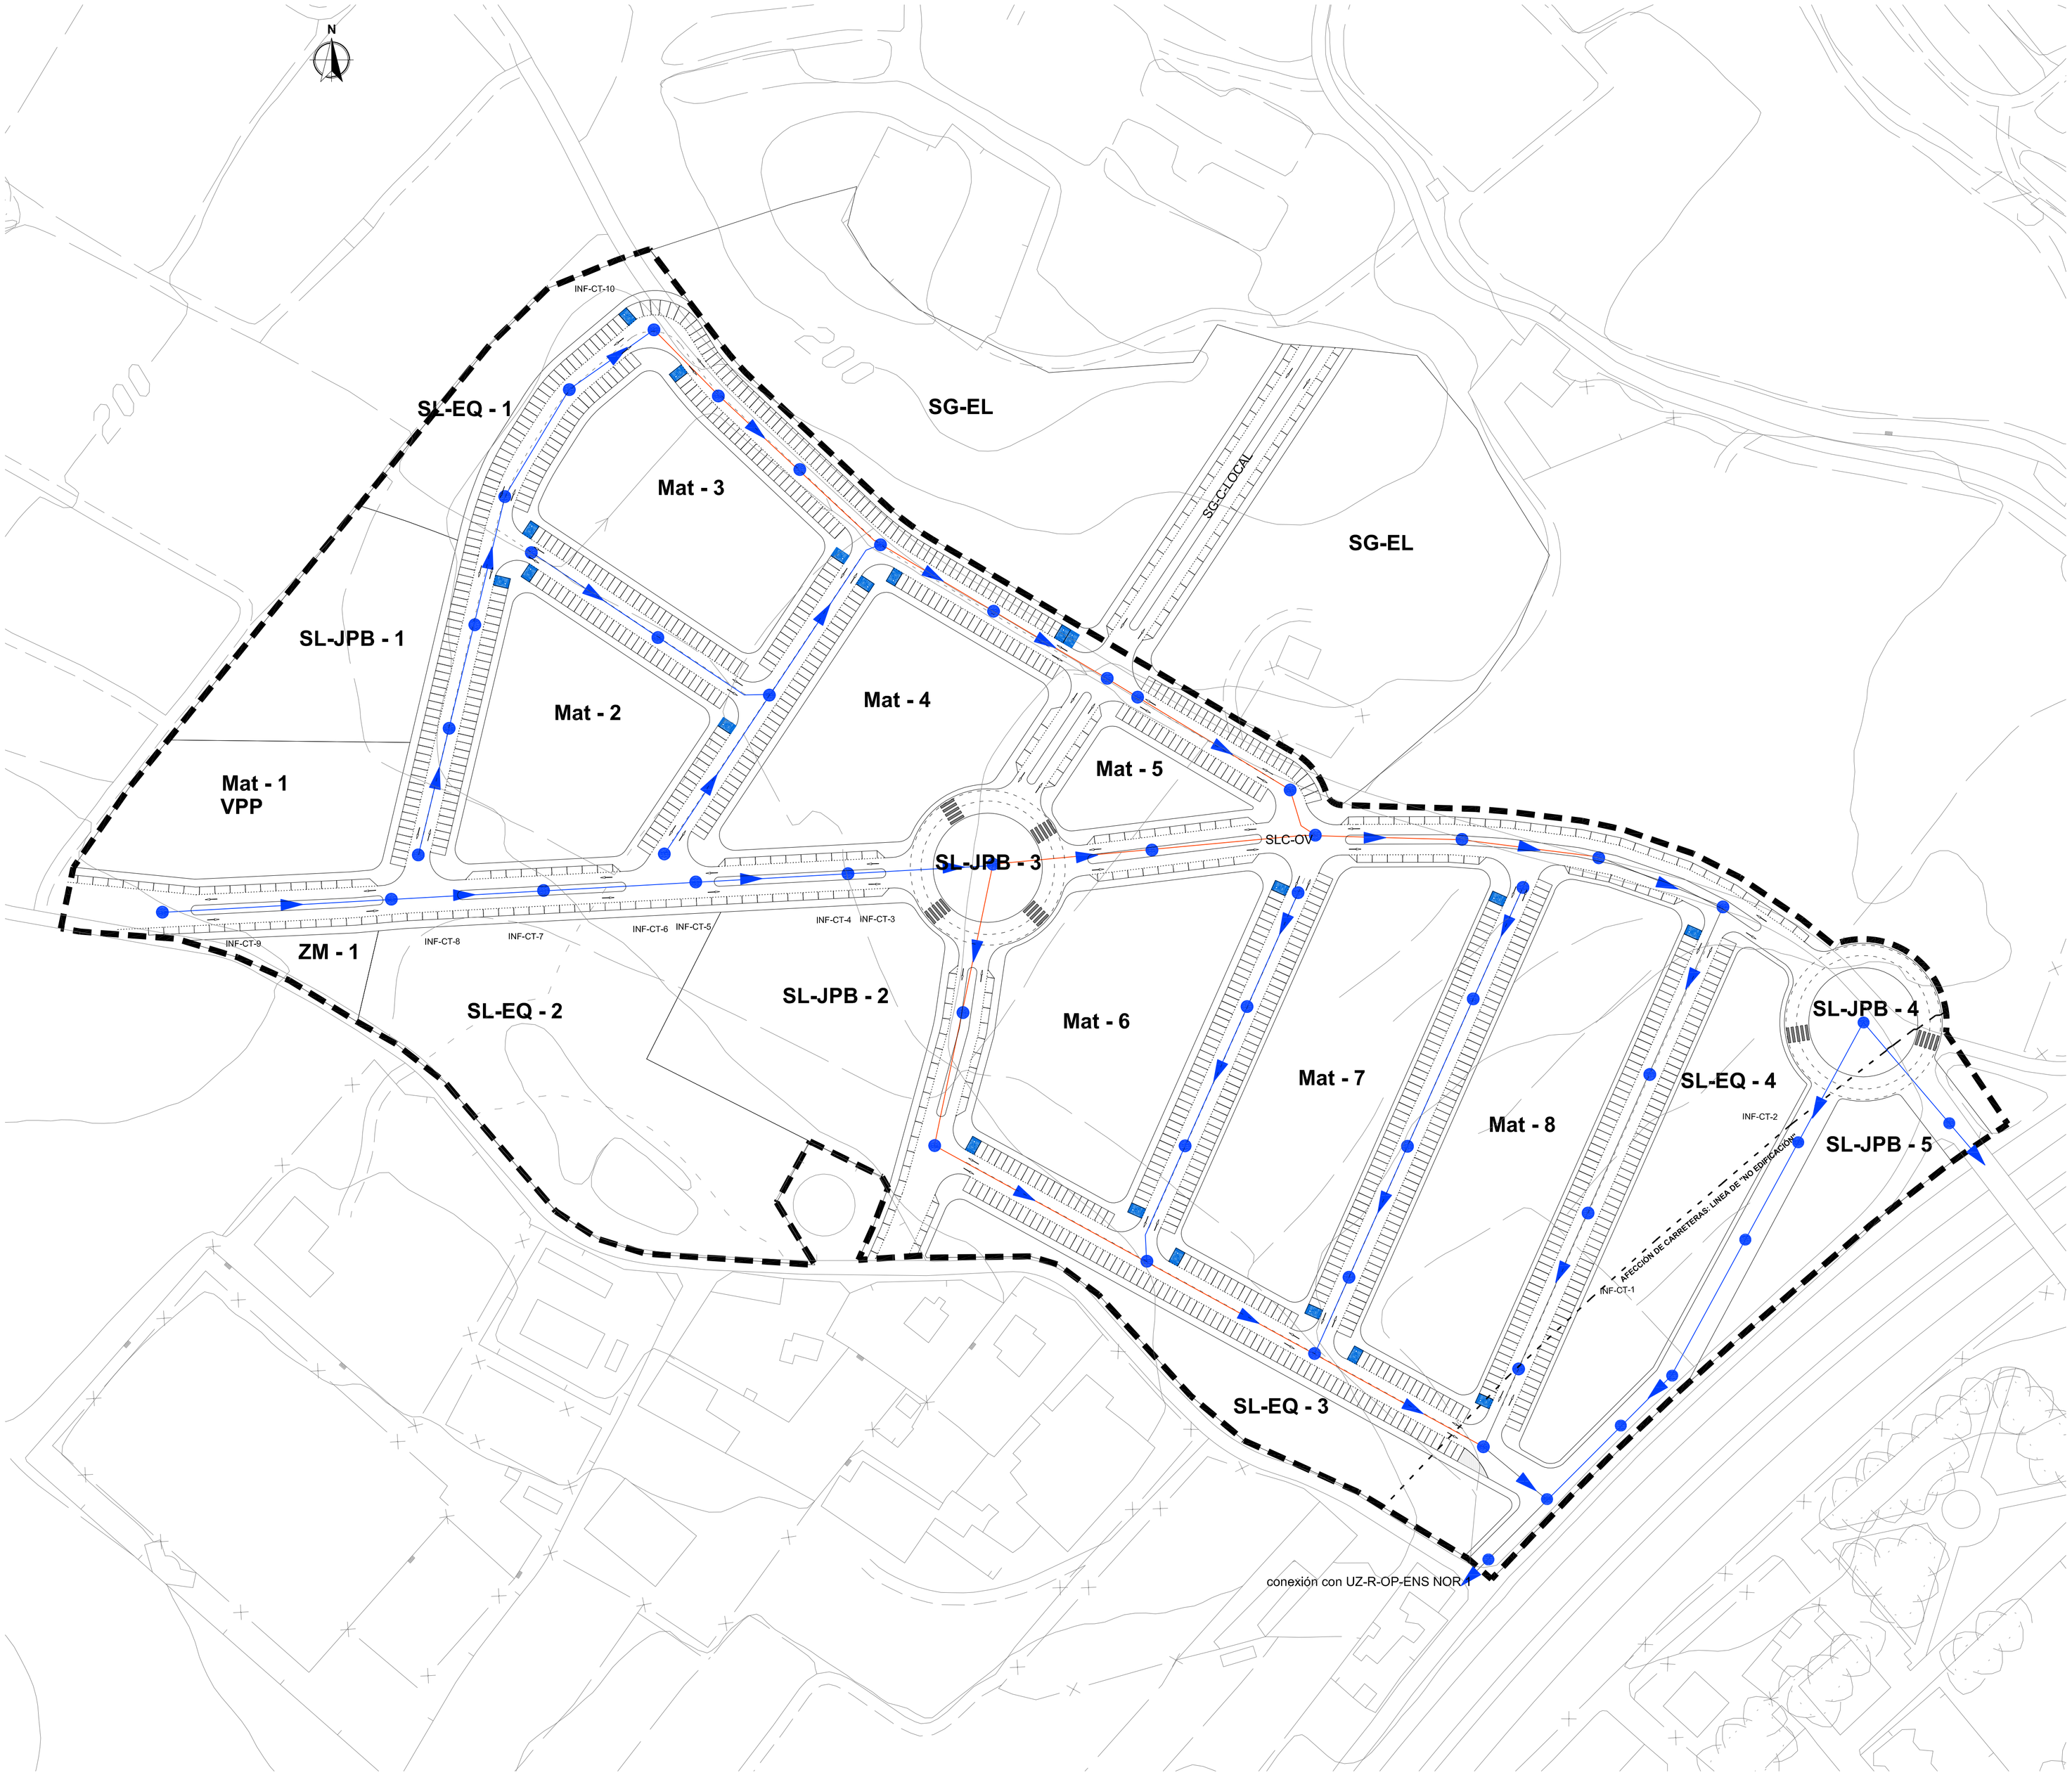

LEYENDA

- CONDUCCION P.V.C. ESTRUCTURADO SN 8 kN/m² Ø 315 mm
- CONDUCCION P.V.C. ESTRUCTURADO SN 8 kN/m² Ø 400 mm
- CONDUCCION P.V.C. ESTRUCTURADO SN 8 kN/m² Ø 500 mm
- CONDUCCION P.V.C. ESTRUCTURADO SN 8 kN/m² Ø 600 mm
- CONDUCCION FUNDICION DUCTIL K7 Ø 200 mm
- POZO DE REGISTRO
- POZO DE REGISTRO EXISTENTE
- SENTIDO DE LA PENDIENTE

P.G.M.O. DE LIBRILLA

ELAN PROYECTOS, S.L.
Mayor, 36 - 2º - 30201 Cartagena (Murcia) E
Tlf.: 968 085 858 - Fax: 868 091 132
E-mail: elan@elanproyectos.com
www.elanproyectos.com

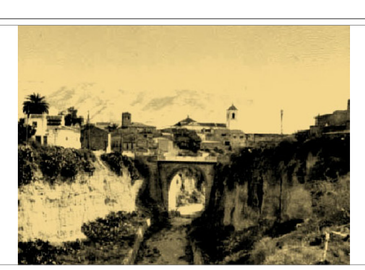

PROMOTOR:

Ayuntamiento de Librilla

	FECHA	FIRMA	No definitivo sin firma de:
PROYECTADO	09-09	A.M.O.	
DIBUJADO	09-09	A.C.B.	
REVISADO	09-09	M.G.H.	ARQUITECTO ALFONSO MOLINOS ORTEGA COLEG. Nº 931
ESCALA: 1/1.000			
SUSTITUYE A:			Nº PLANO:
SUSTITUIDO POR:			ORD-7.2.4

ORDENACIÓN PORMENORIZADA.
ENS NORTE 2. SANEAMIENTO